




Sezione D-D - scala 1:50

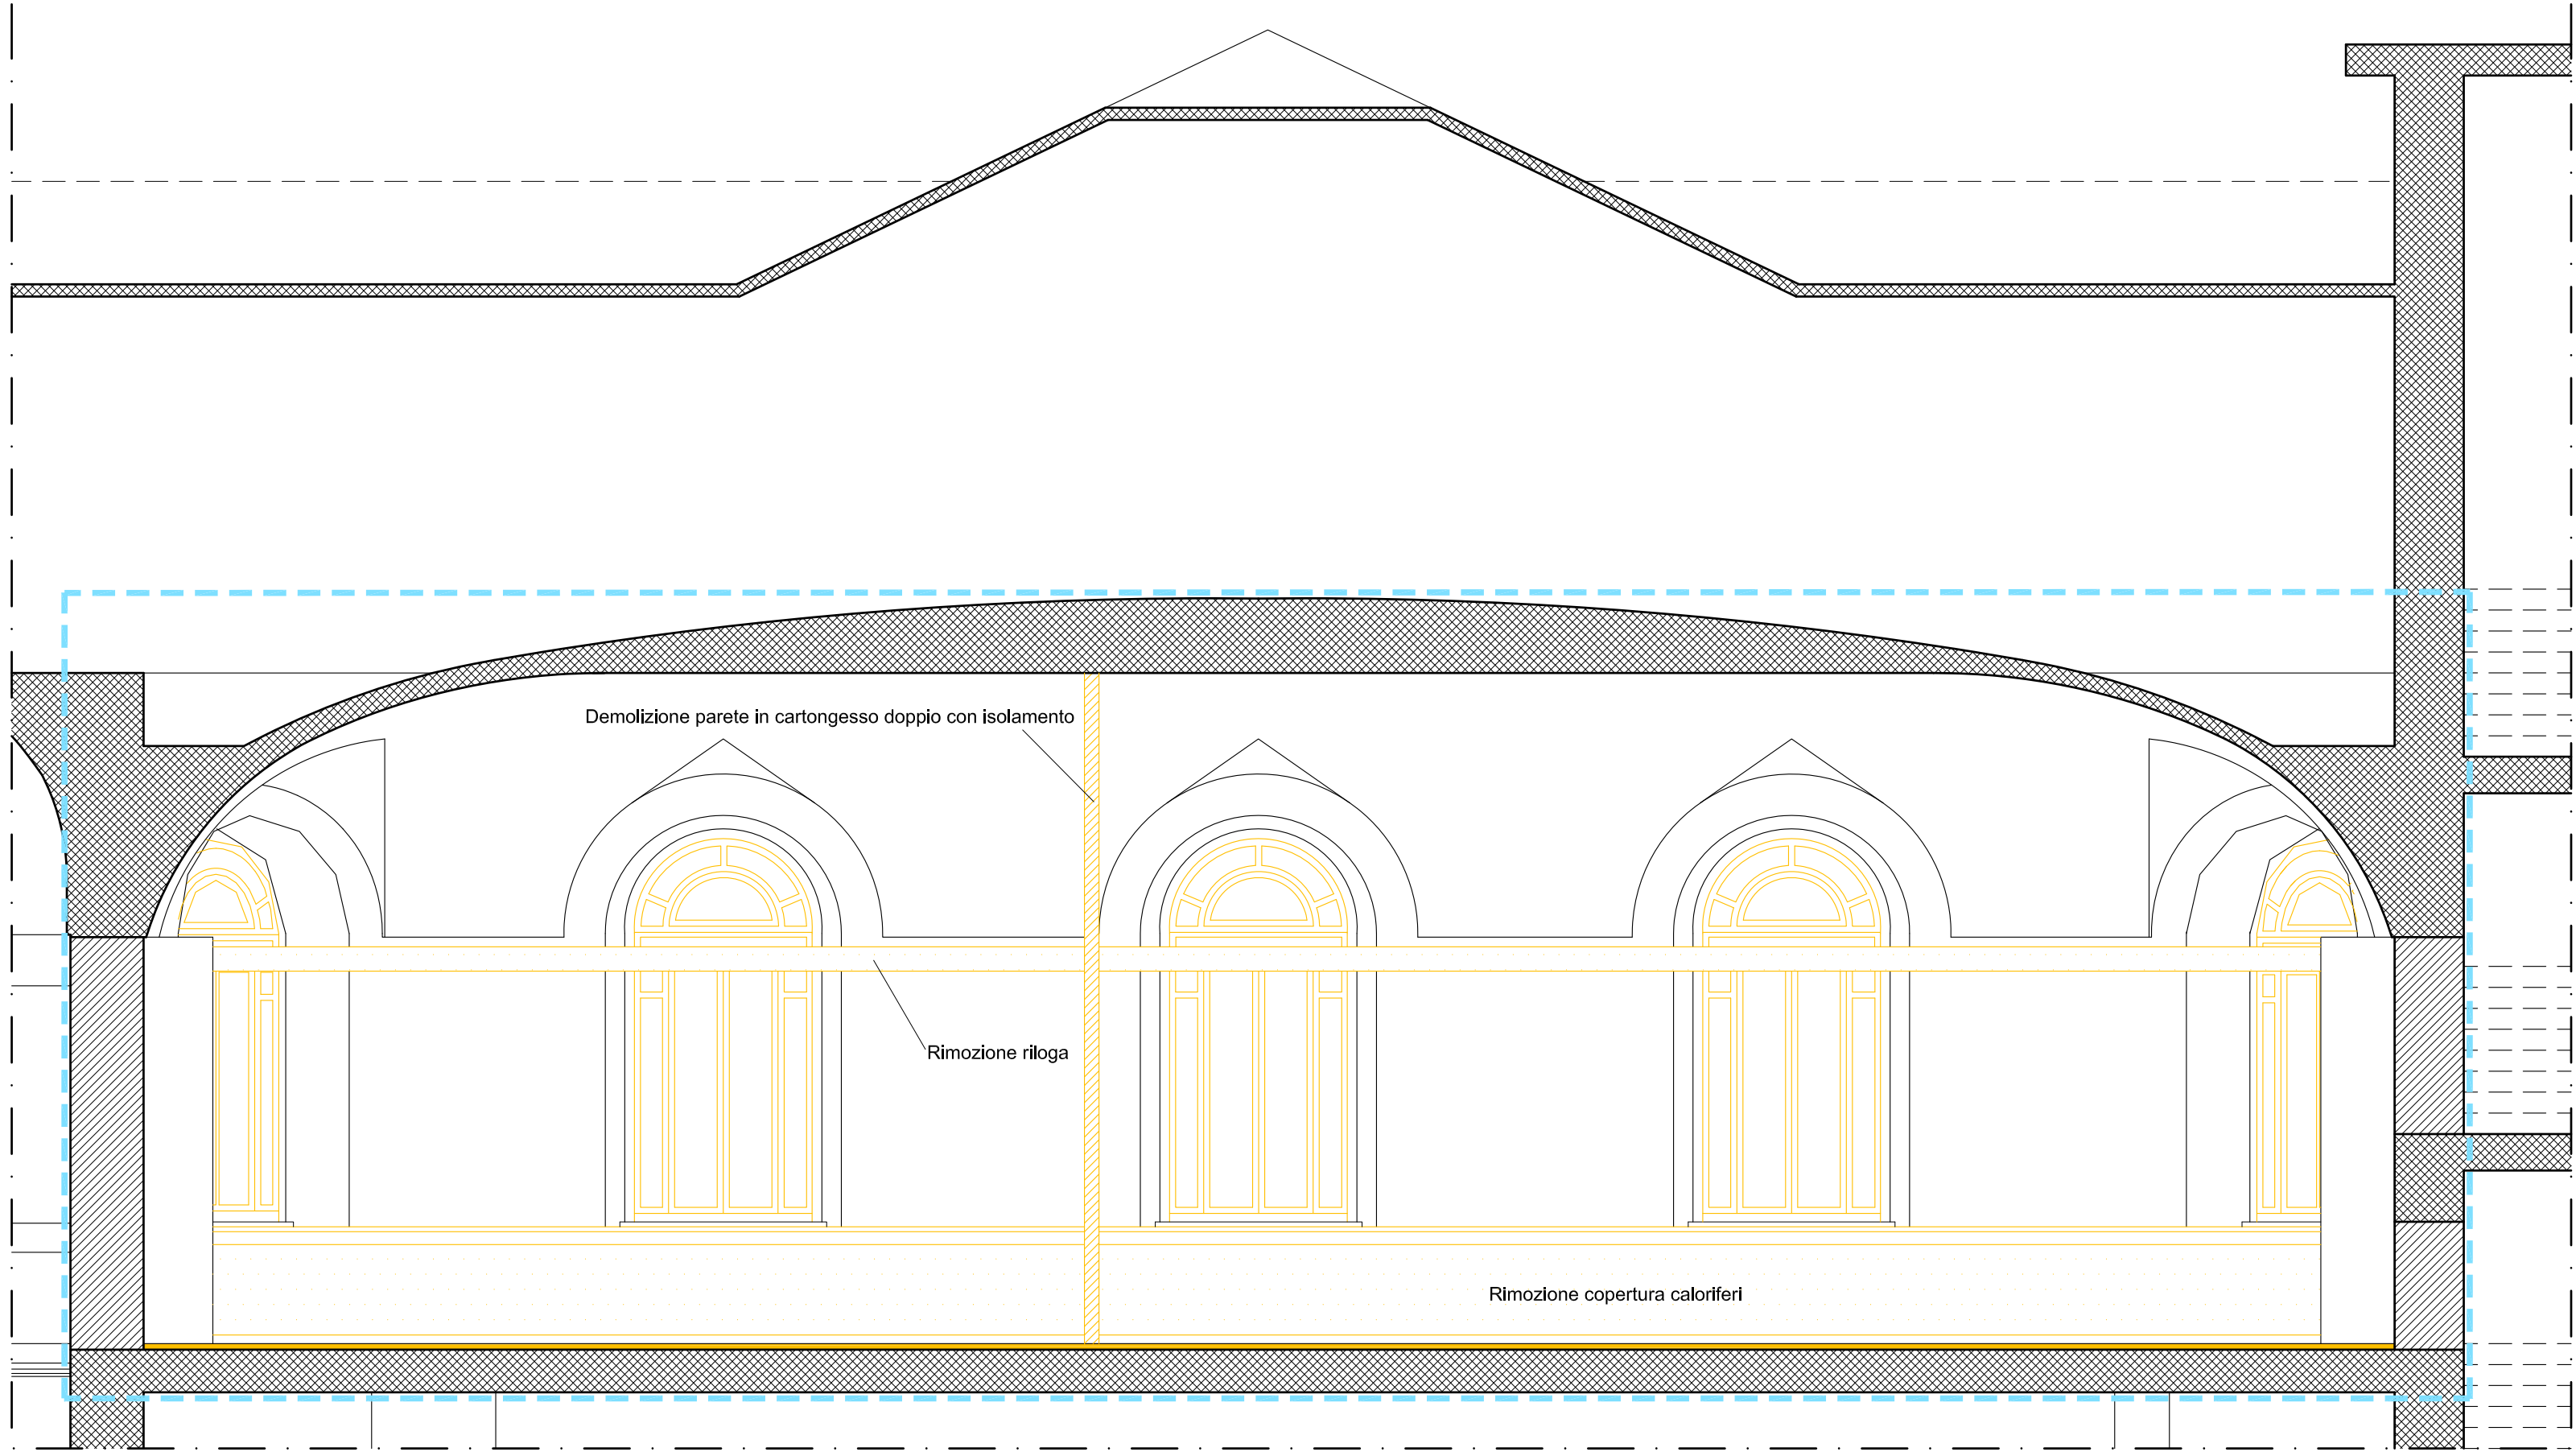


Sezione B-B - scala 1:50

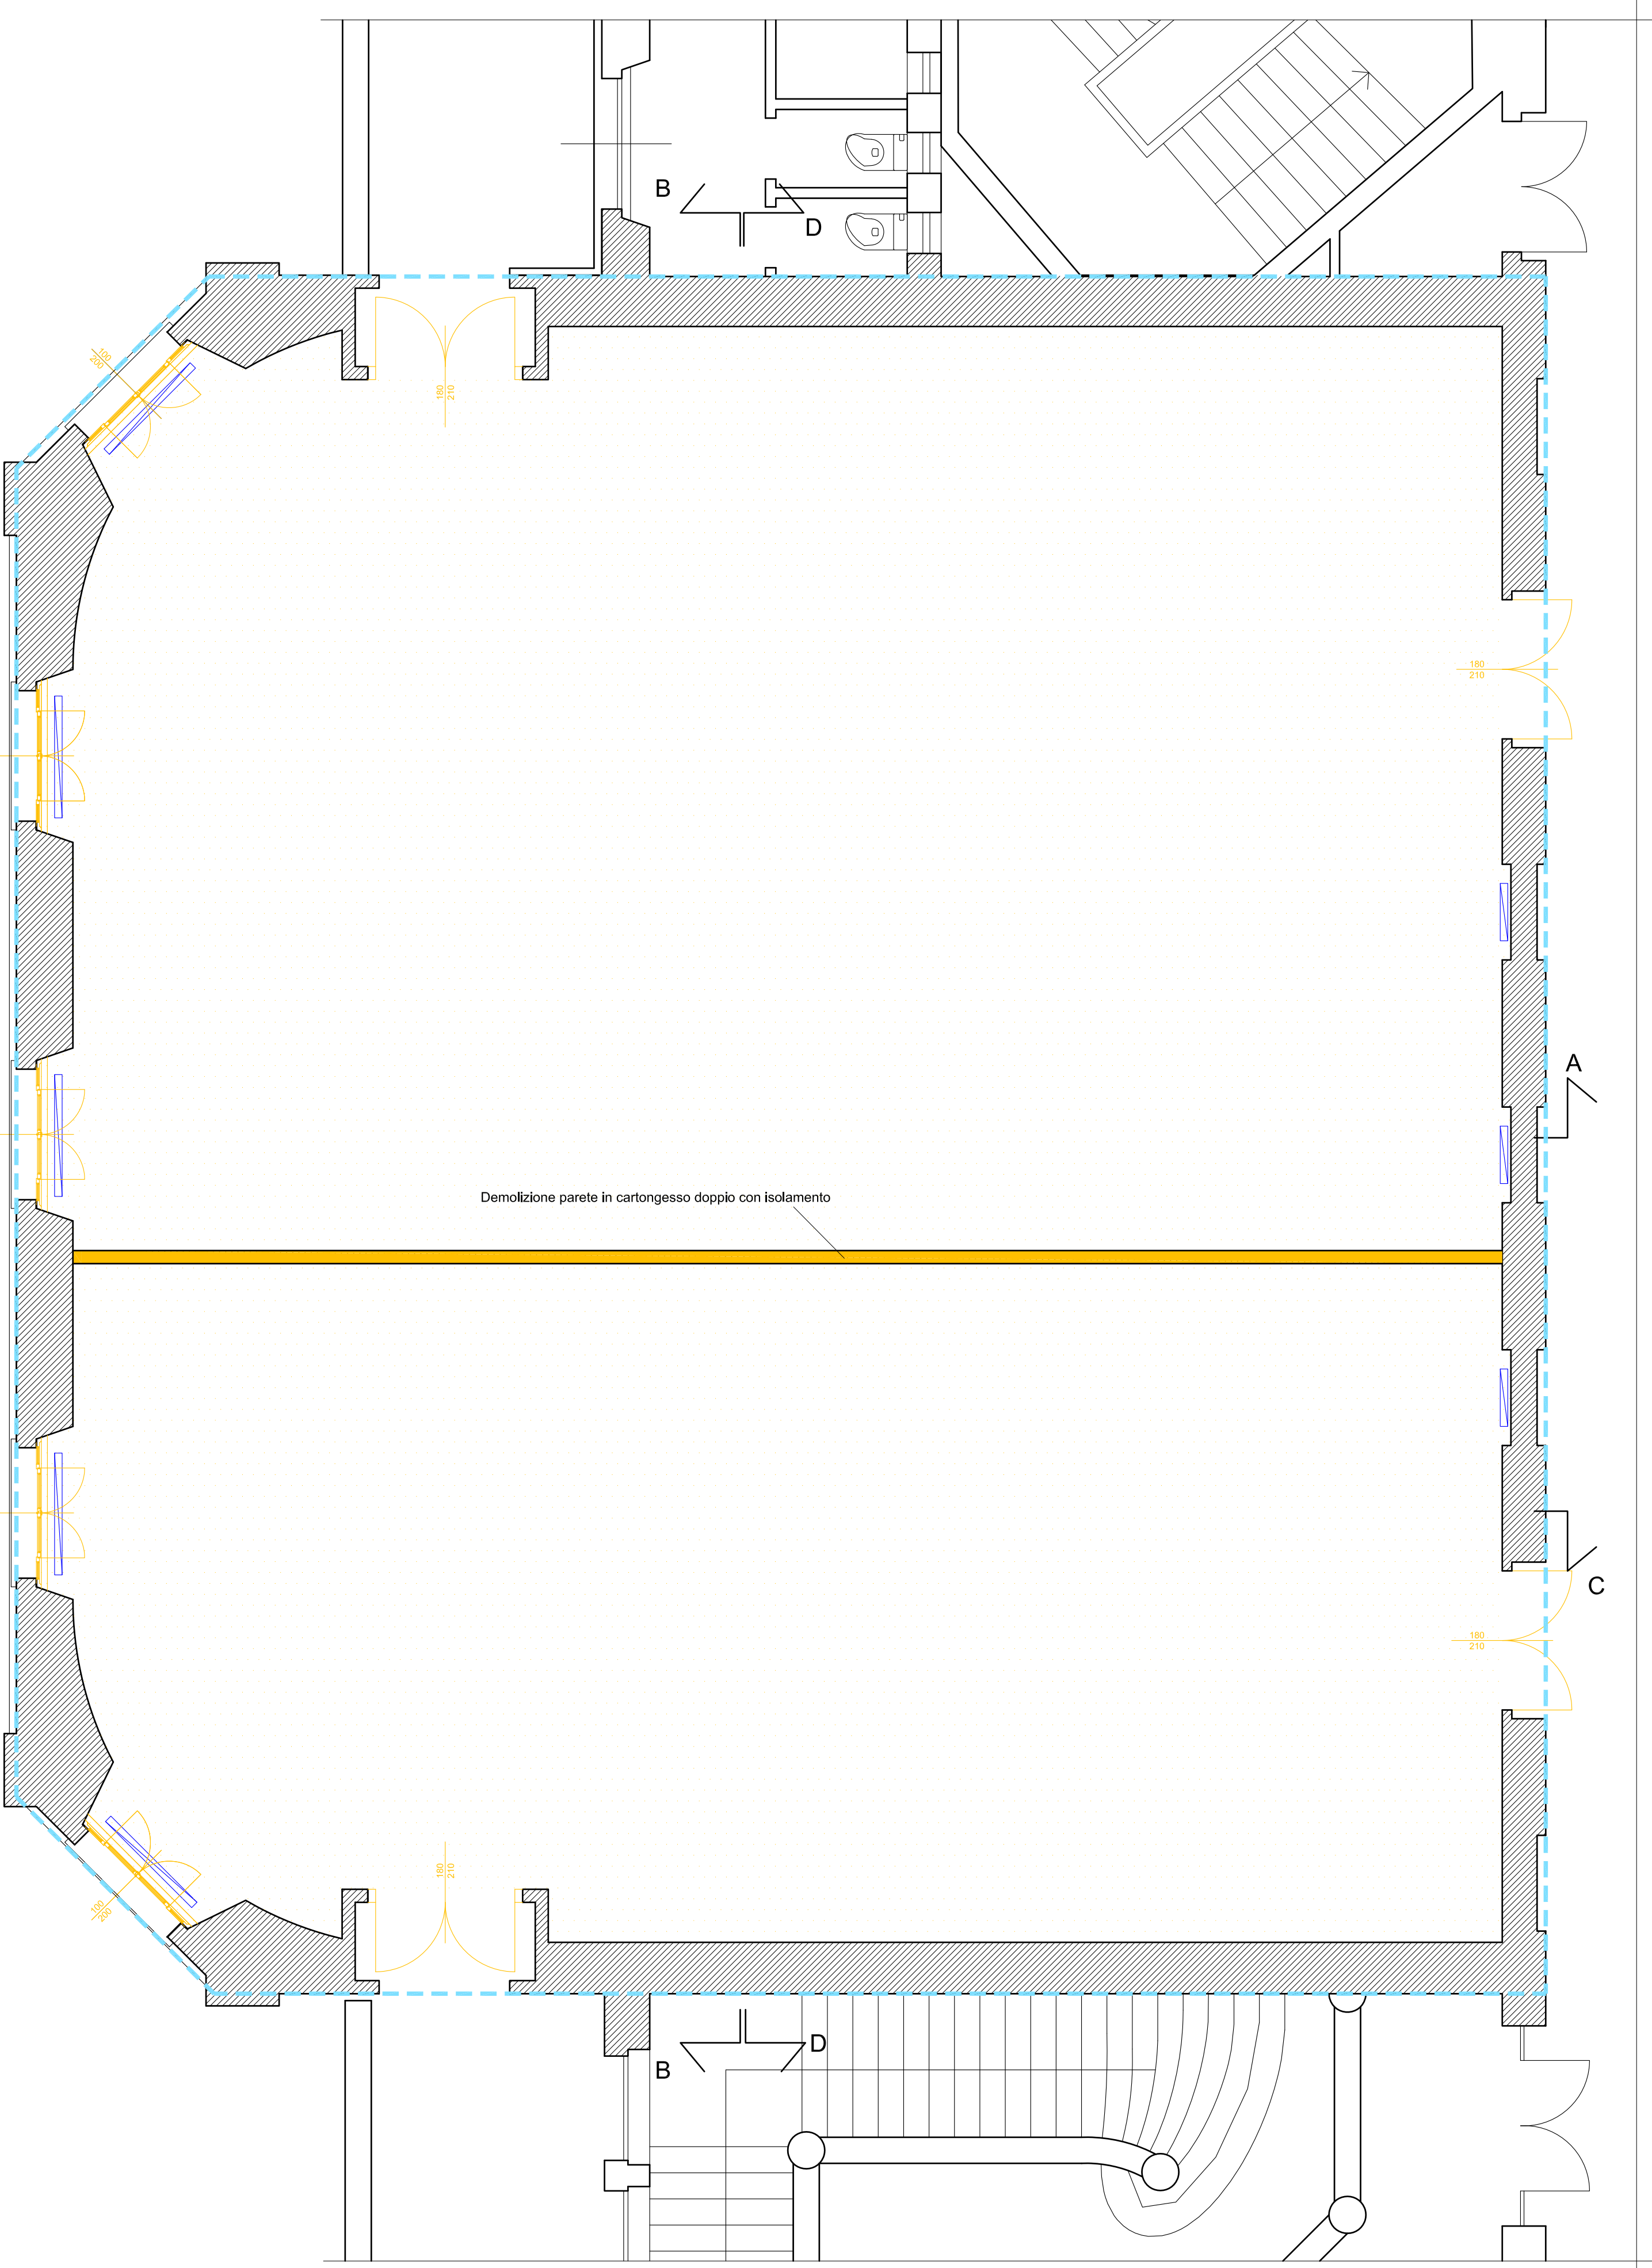

Pianta - scala 1:50

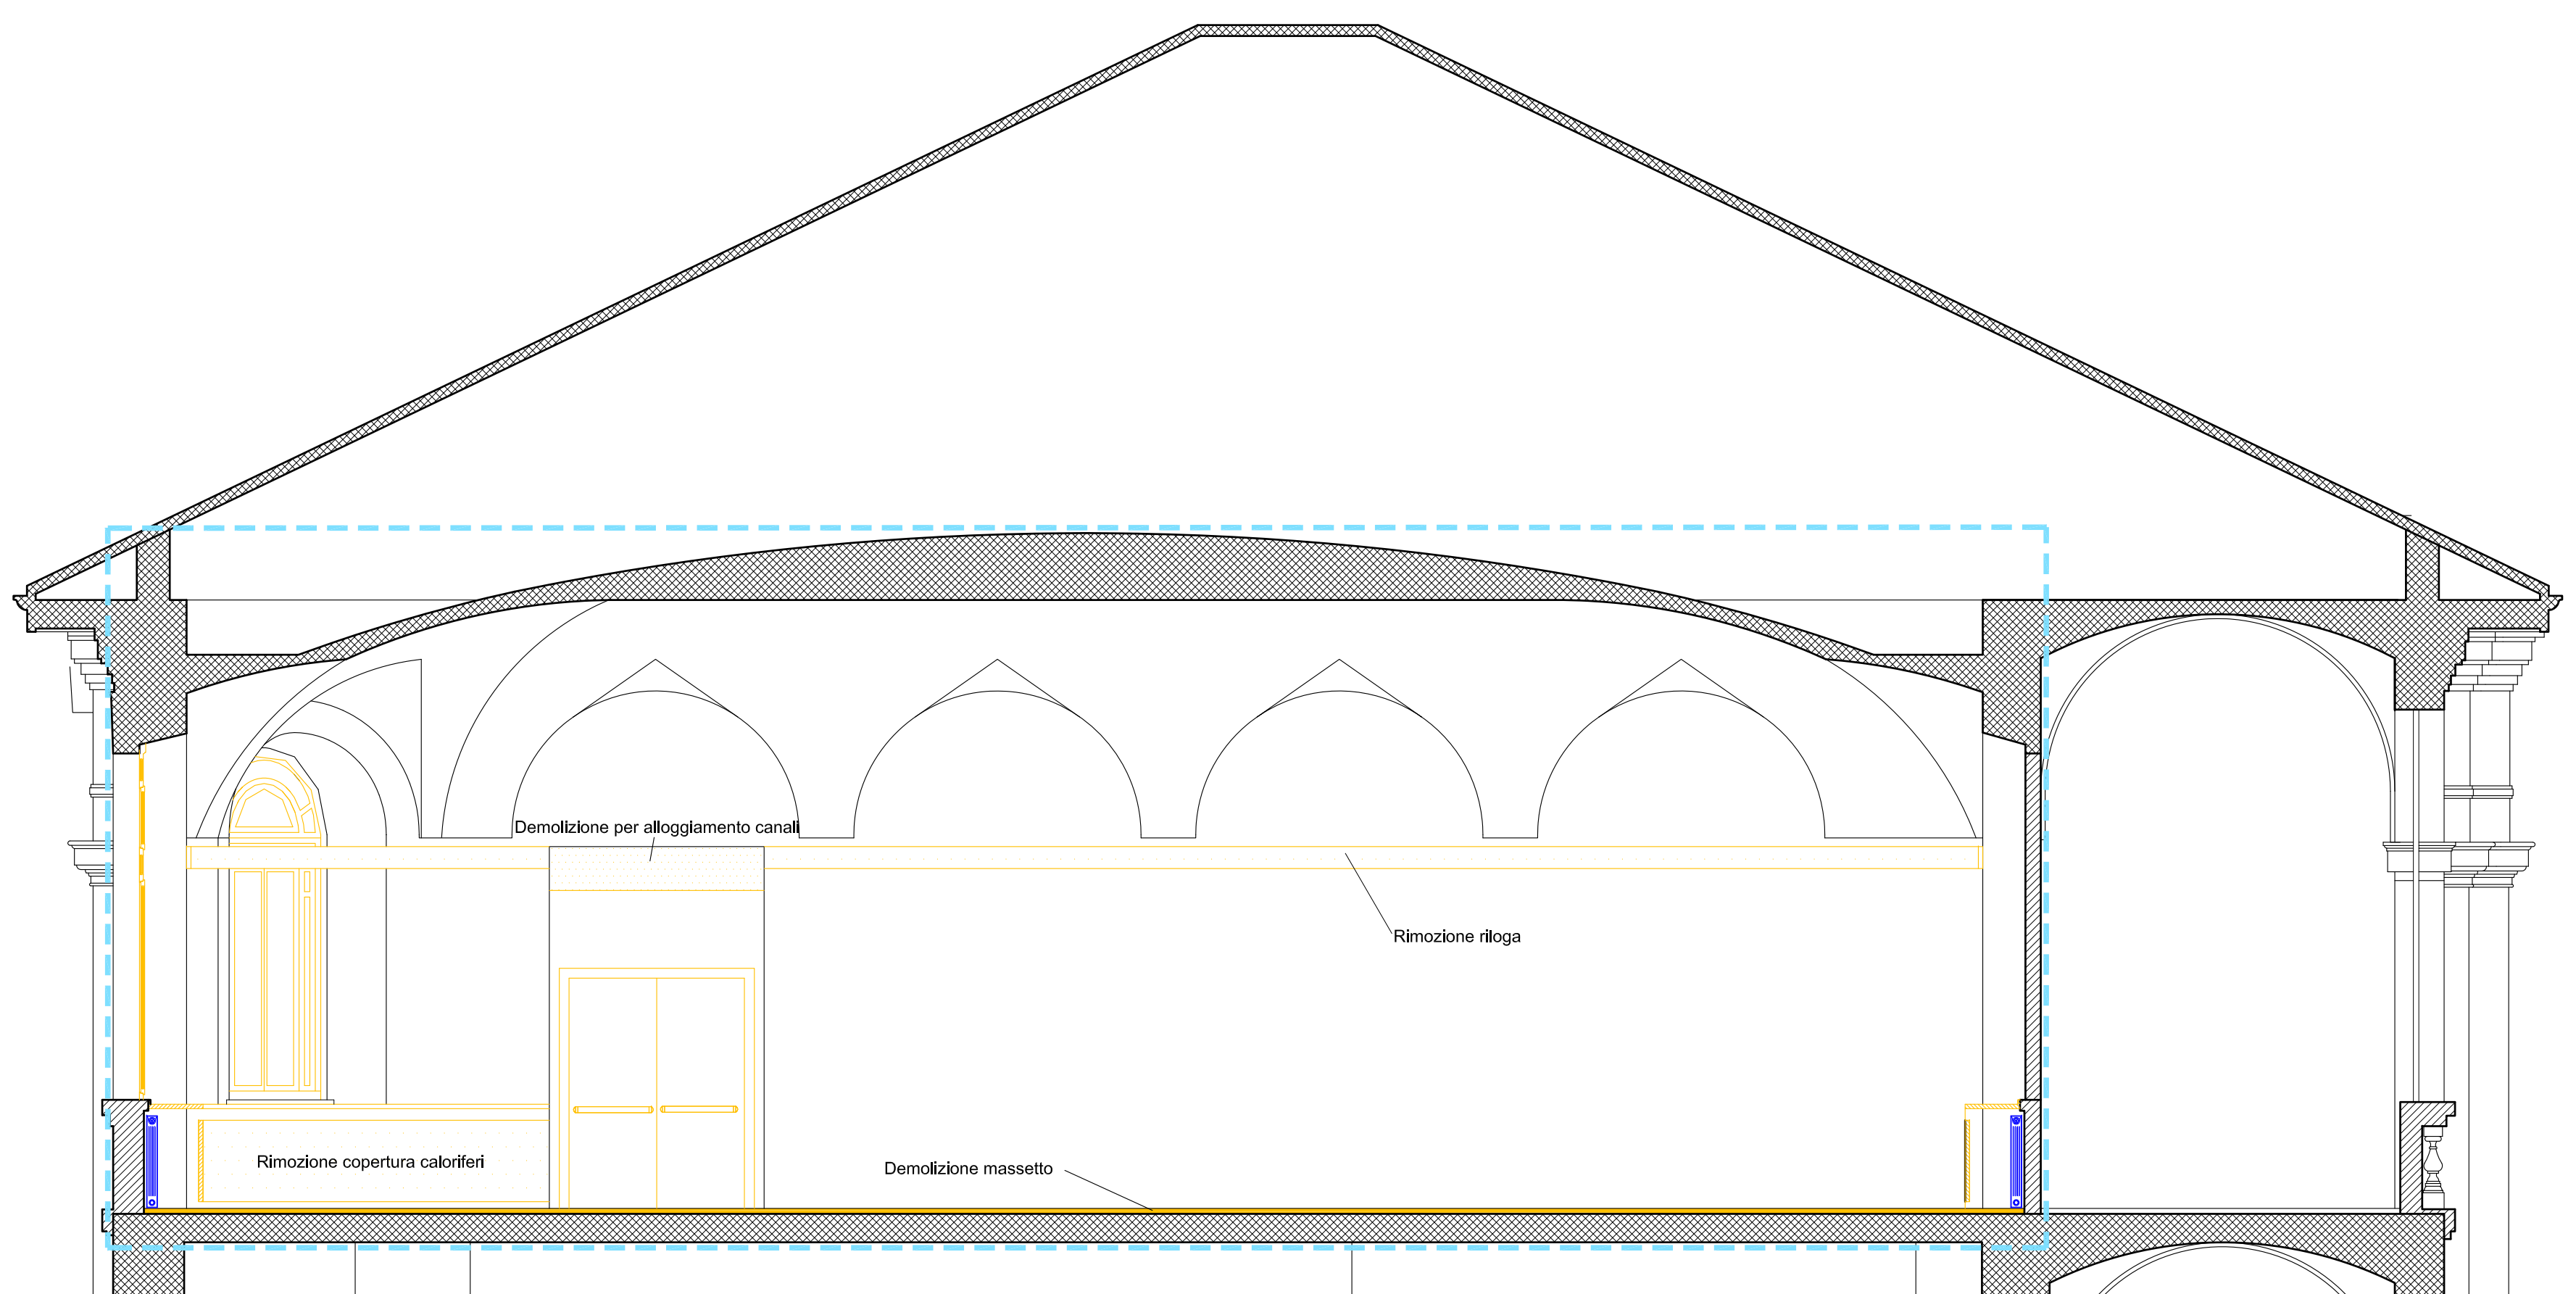

Sezione A-A - scala 1:50

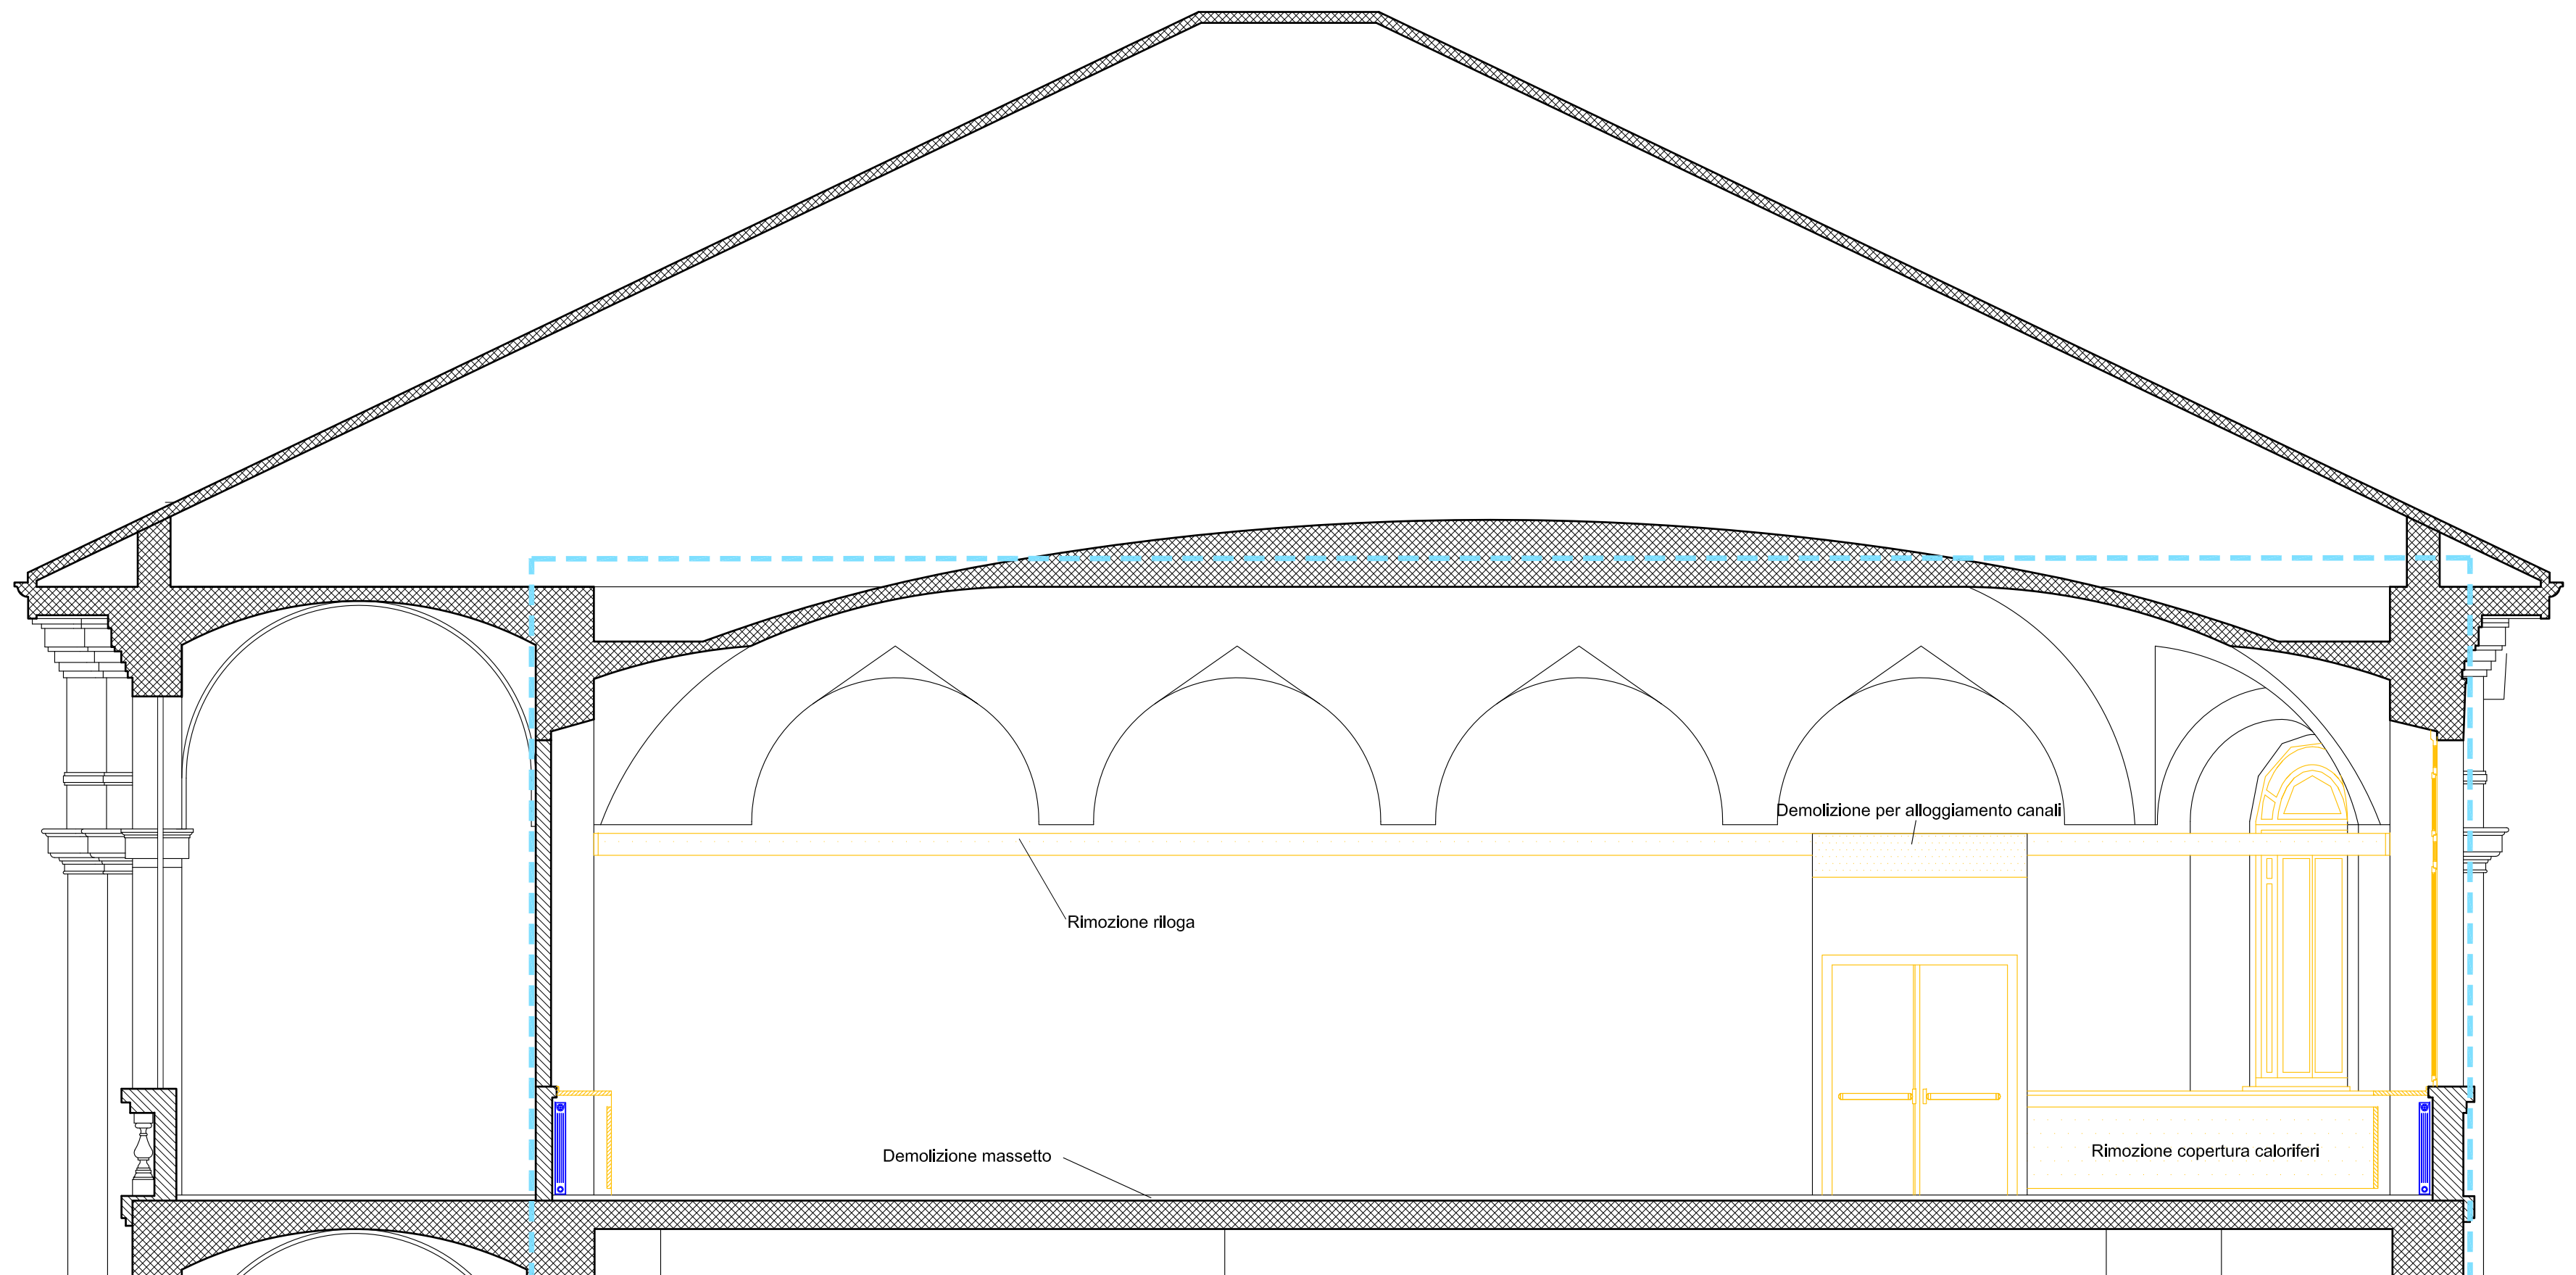


Sezione C-C - scala 1:50

LEGENDA	
	Calcestruzzo armato
	Murature e tavolati
	Ambito di intervento

NOTE DEMOLIZIONI	
E' prevista la rimozione di tutti gli arredi fissi e mobili presenti nell'aula, nonché di tutte le attrezzature appendibili, cestini, bacheche, estintori, cassonetti, etc..	
E' prevista la demolizione del massetto fino alla struttura portante.	
I caloriferi devono essere smontati per la realizzazione del pacchetto isolante di rivestimento delle pareti perimetrali. In seguito saranno rimontati nelle nuove posizioni come da progetto. Negli oneri sono compresi il fittaggio delle nuove zanche, la modifica delle tubazioni e l'insierimento della valvola termostatica nella misura di m.1 per ogni calorifero.	
Tutti gli impianti elettrici presenti in aula dovranno essere rimossi, canaline e tubazioni comprese.	
Tutti gli infissi esterni ed interni dell'aula devono essere rimossi con eccezione dei portoncini di ingresso di recente realizzazione (come da tavole progettuali).	

DEMOLIZIONI - RIMOZIONI	
LEGENDA SIMBOLI	
	Q.E. Quadro Elettrico
	EA Impianto elettrico e dati cattedra
	S Schemo
	E Lampada d'emergenza
	ME Montante elettrico - canale in pvc
	ME n°4 prese shuko e montante elettrico
	AV Impianto audio-video cattedra
	V Videoproiettore
	A Amplificatore
	R Radiatore
	T Tenda a pacchetto
	G Guida scorrimento tende
	A Appendibili
	E Estintore fisso
	P Pulsante allarme antincendio
	B Badente allarme antincendio
	P Piafoniera 4x18 W
	P Piafoniera 2x58 W
	P Pavimentazioni e massetto
	C Controllo a quadri
	C Controllo a doghe
	S Serramento
	M Montaggio e smontaggio termostati

## LOTTO 2

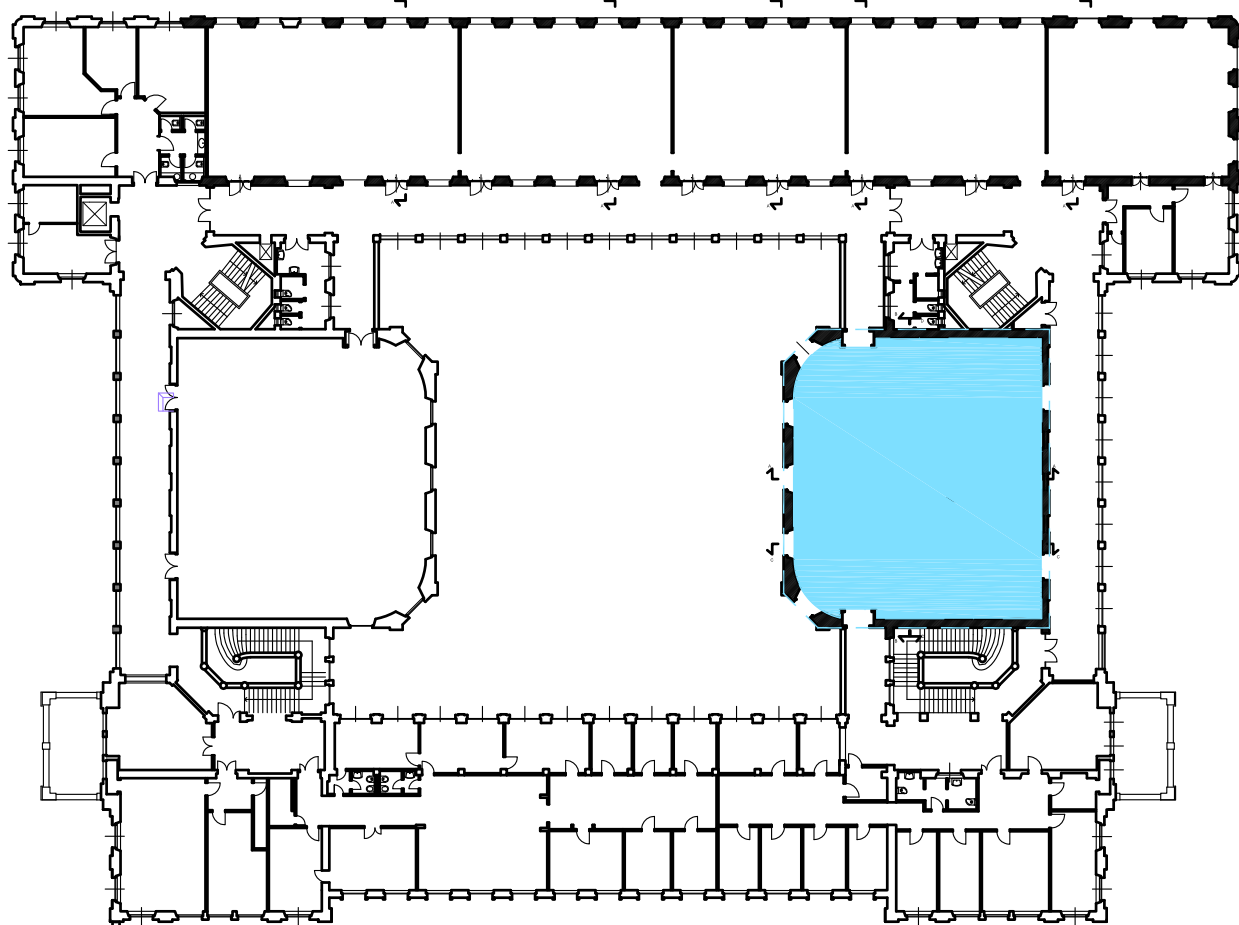

Pianta guida scala 1:500



**POLITECNICO DI MILANO**  
Area Tecnico Edilizia  
P.zza Leonardo da Vinci, 32 - 20133 M I L A N O  
PHONE: +39 02 2399.1    www.polimi.it

Campus:LEONARDO    Edificio N°: 3 - Padiglione sud  
piazza Leonardo da Vinci, 32 - MILANO  
Struttura:  
Amministrazione Centrale  
Codice Lavoro:  
1065\_10  
Oggetto:  
REALIZZAZIONE DEGLI IMPIANTI DI RAFFRESCAMENTO  
E RISTRUTTURAZIONE DELLE AULE

Responsabile del Procedimento: arch. Mauro Rizzieri - A.T.E.  
Responsabile del Progetto: ing. Gianluca Noto - A.T.E.  
Progetto Opere Civili: AREA TECNICO EDILIZIA - ing. Gianluca Noto (R)  
Progetto Opere Strutturali: S. T. STRUTTURA ARCHITETTURA - ing. Maurizio Colombo (R)  
Progetto Impianti Meccanici: POOL PROFESSIONALE MILANO s.r.l. - ing. Antonio Simonato (R)  
Progetto Impianti Elettrici: AREA TECNICO EDILIZIA - ing. Fabio Immao (R)  
Verifiche Acustiche: CONSULTIN & MANAGEMENT - ing. Enzo Rendina (R)  
Coordinatore per la sicurezza in fase di progettazione: geom. Serafino Celestino

Titolo Tavola  
AULA S1.1 E S1.8 - DEMOLIZIONI

Categoria Tavola  
OPERE CIVILI  
LOTTO 2

PROG.	REVISIONE	FASE	SCALA: varie	PIATTAFORMA: 1=1	FORMATO: A0
65	OC38	/ /	NOTE FILE: 60-600C_PIANO_PRIMO_DEM.dwg		
3	REVISIONE		28/04/11	G.N.	G.N.
2	REVISIONE		14/04/10	G.N.	G.N.
1	REVISIONE		05/03/10	G.N.	G.N.
REV.	DESCRIZIONE	DATA	REDAZIONE	VERIFICATO	APPROVATO