
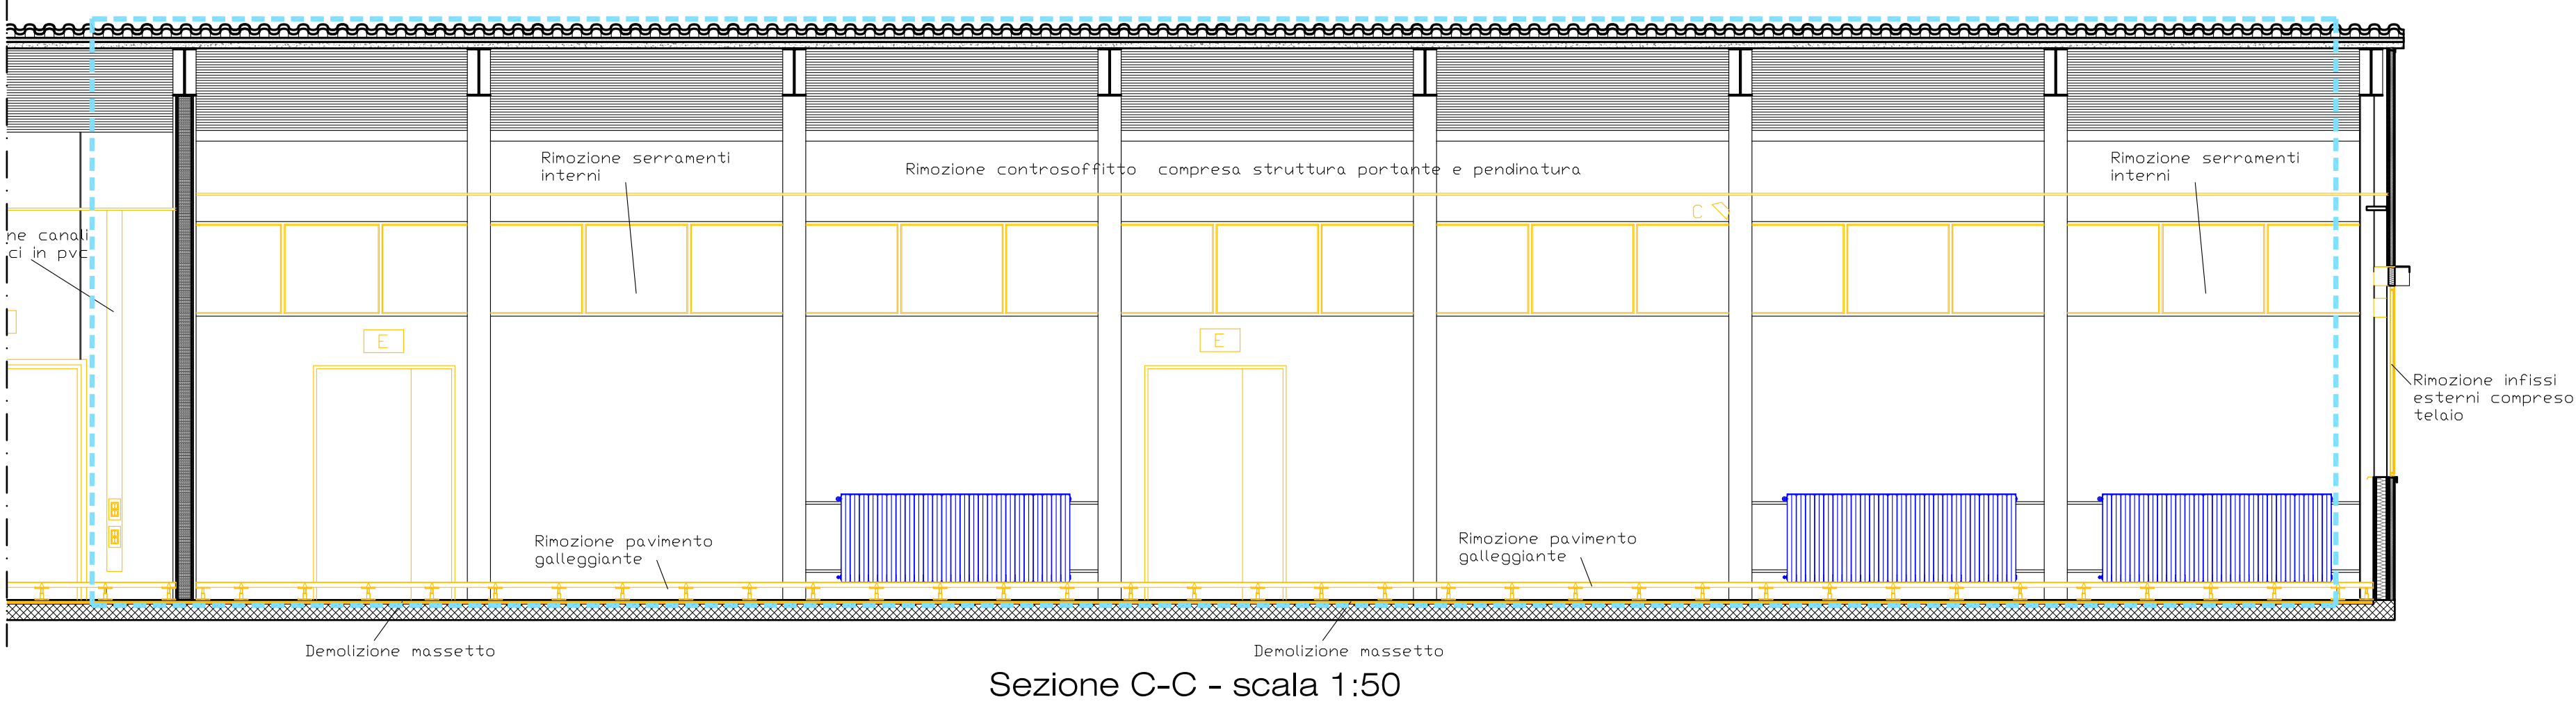
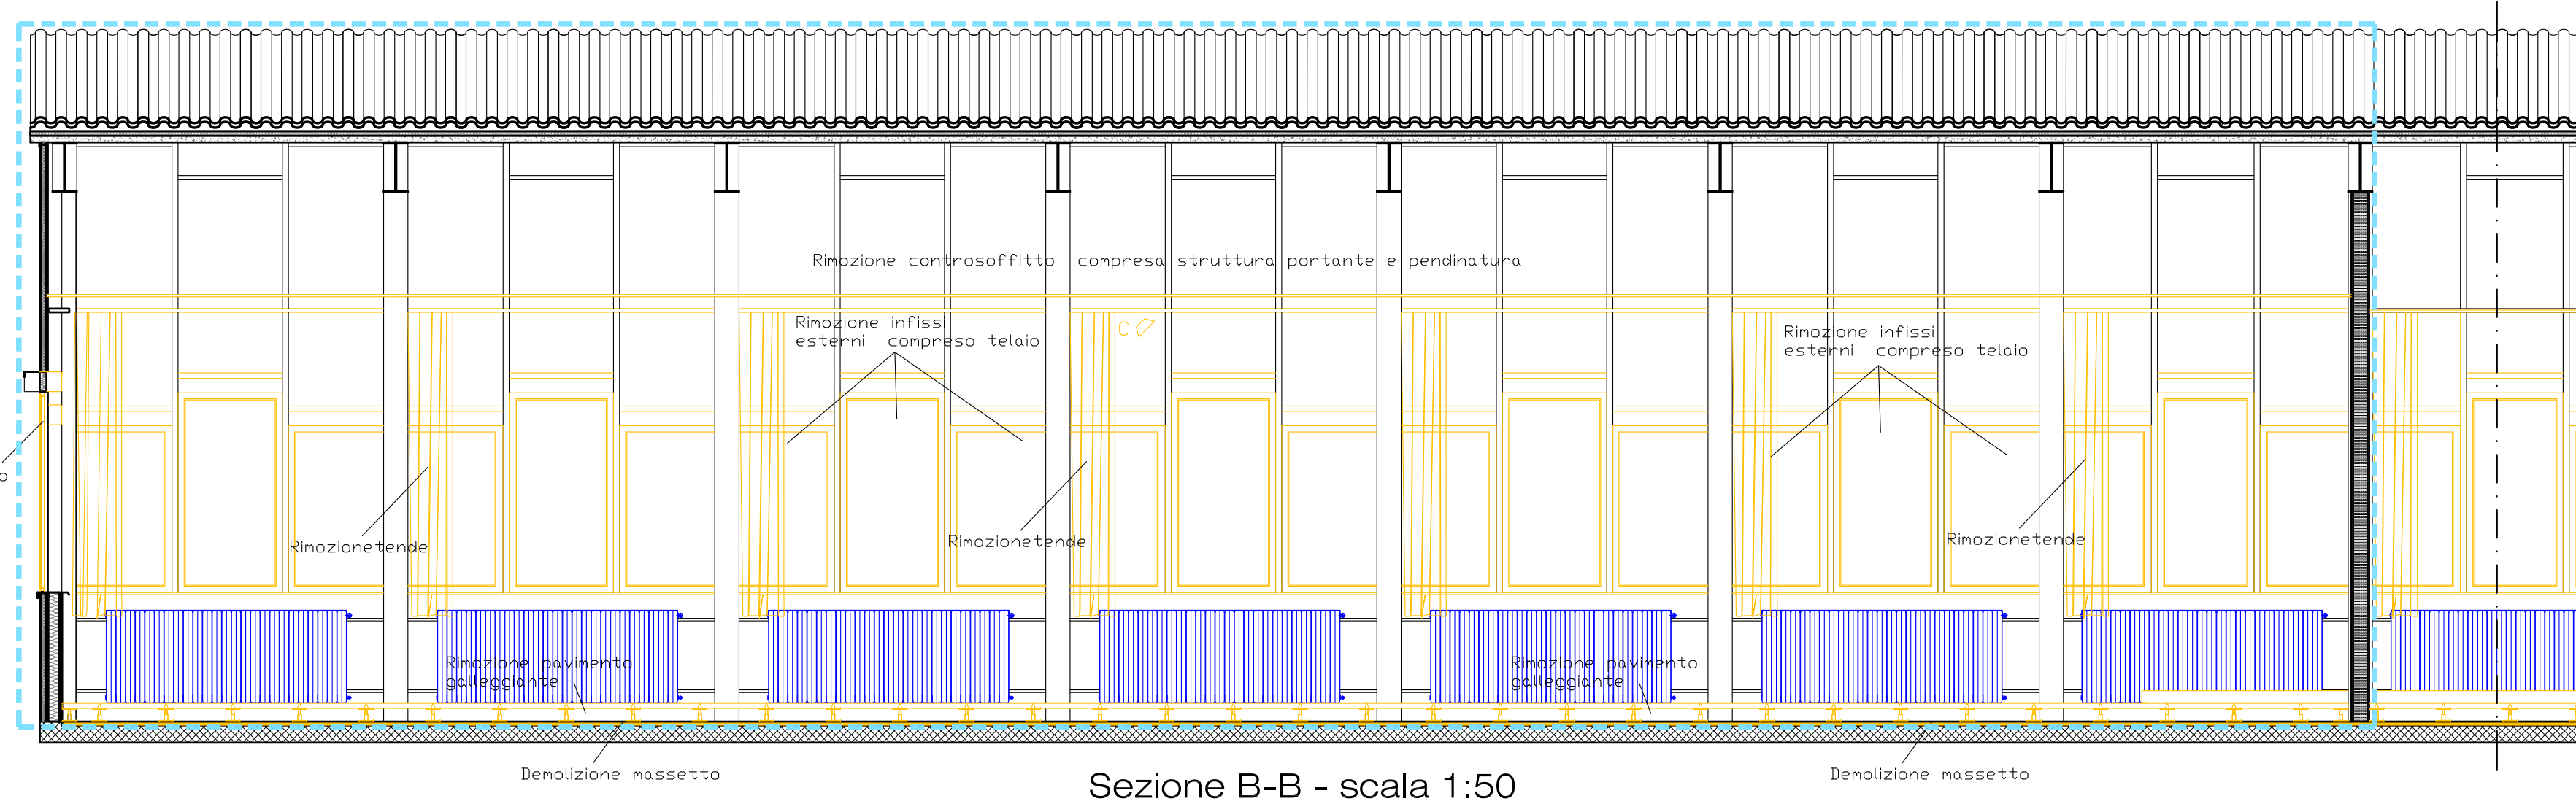


AULA S2.1 - DEMOLIZIONI - PIANTE E SEZIONI - Scale varie

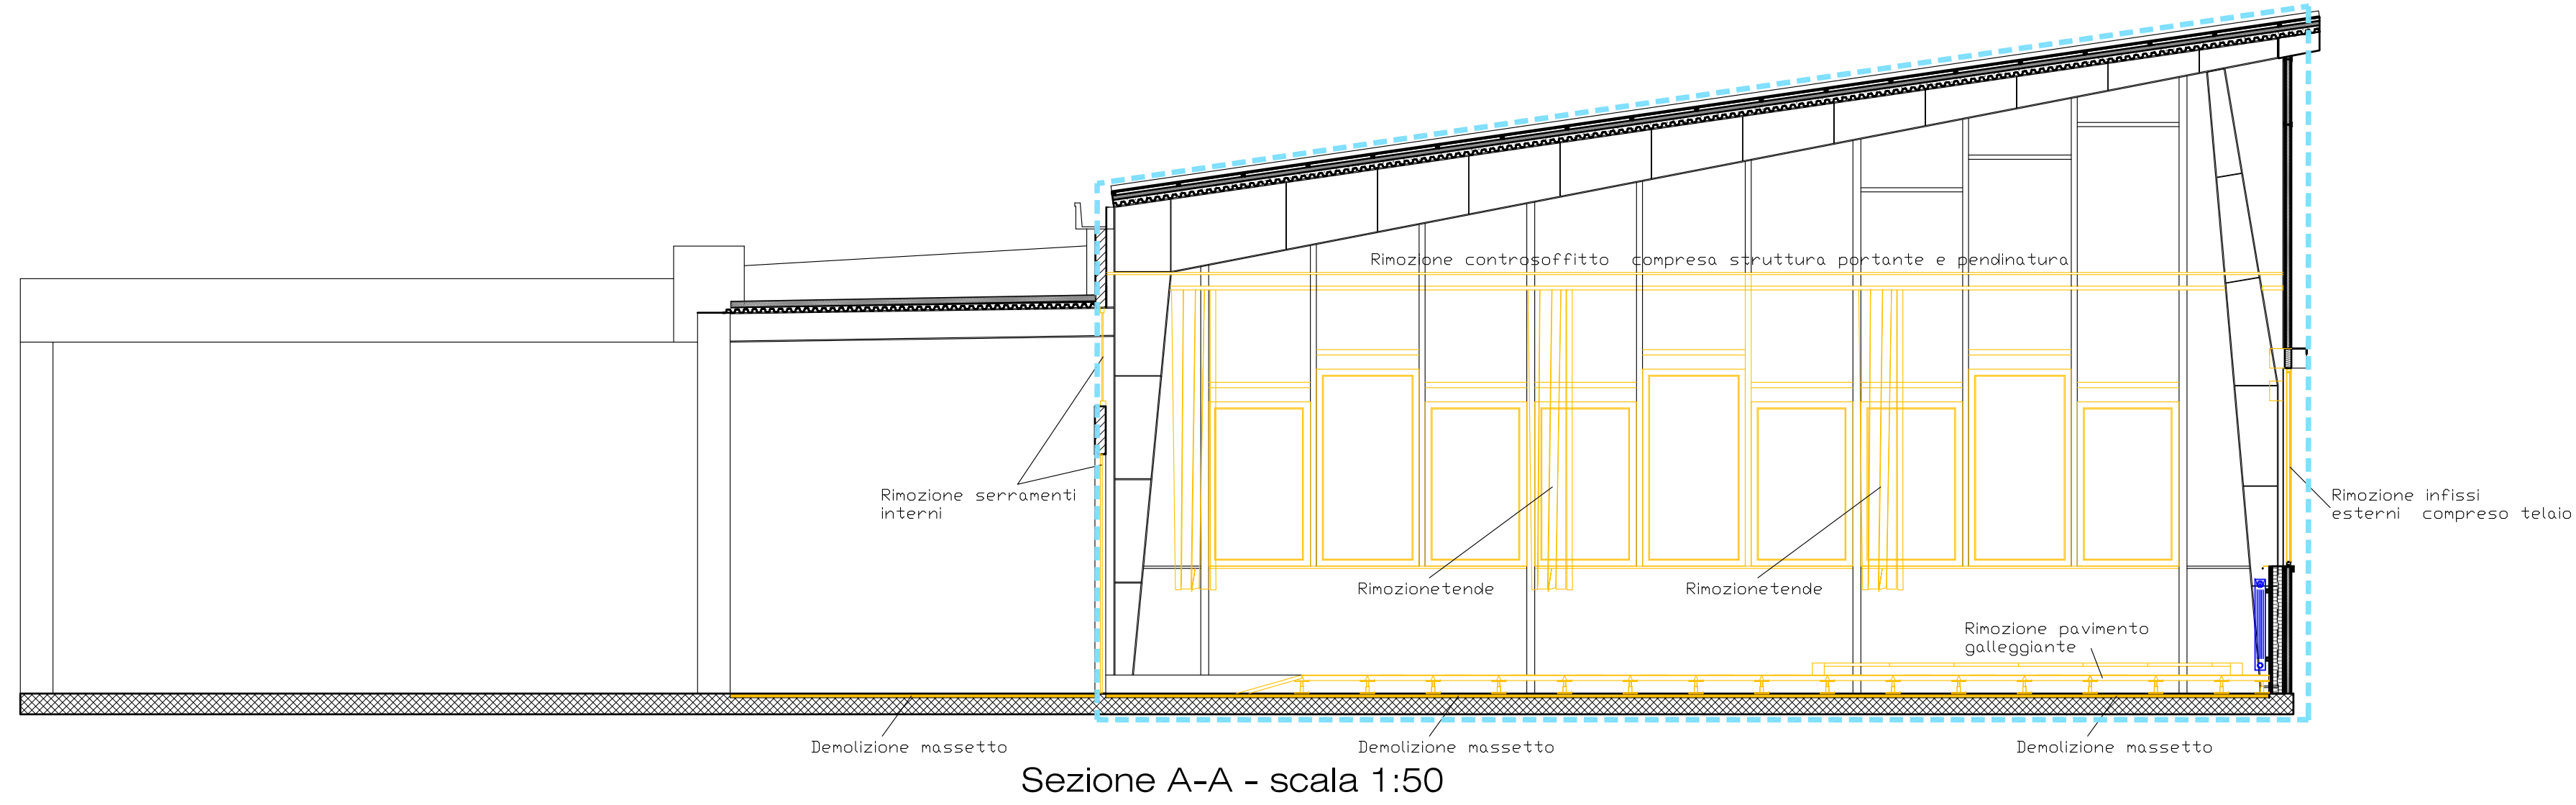

LEGENDA	
	Calcestruzzo armato
	Murature e tavolati
	Ambito di intervento

**NOTE DEMOLIZIONI**

E' prevista la rimozione di tutti gli arredi fissi e mobili presenti nell'aula, nonché di tutte le attrezzature (appendiabiti, cestini, bacheche, estintori, cassonetti, etc.).

E' prevista la demolizione del massetto fino alla struttura portante.


I caloriferi devono essere smontati per la realizzazione del pacchetto isolante di rivestimento delle pareti perimetrali. In seguito saranno rimontati nelle nuove posizioni come da progetto. Negli oneri sono compresi il fissaggio delle nuove zanche, la modifica delle tubazioni e l'inserimento della valvola termostatica nella misura di n° 1 per ogni calorifero.

Tutti gli impianti elettrici presenti in aula dovranno essere rimossi, canaline e tubazioni comprese.

Tutti gli infissi esterni ed interni dell'aula devono essere rimossi con eccezione dei portoncini di ingresso di recente realizzazione (come da tavole progettuali).

DEMOLIZIONI - RIMOZIONI	
LEGENDA SIMBOLI	
	Quadro Elettrico
	Impianto elettrico e dati cattedra
	Schermo
	Lampada d'emergenza
	Montante elettrico - canale in pvc
	n°4 prese shuko e montante elettrico
	Impianto audio-video cattedra
	Video proiettore
	Altoparlante
	Tenda a pacchetto
	Guida scorrimento tende
	Appendiabiti
	Plafoniera 4x18 W
	Plafoniera 2x58 W
	Pavimentazioni e massetto
	Controsoffitto a quadrati
	Controsoffitto a doghe
	Rilevatore funi
	Rilevatore volumetrico
	Contatto porta
	Bocchetta mandata aria
	Griglia di ripresa aria

LOTTO 1

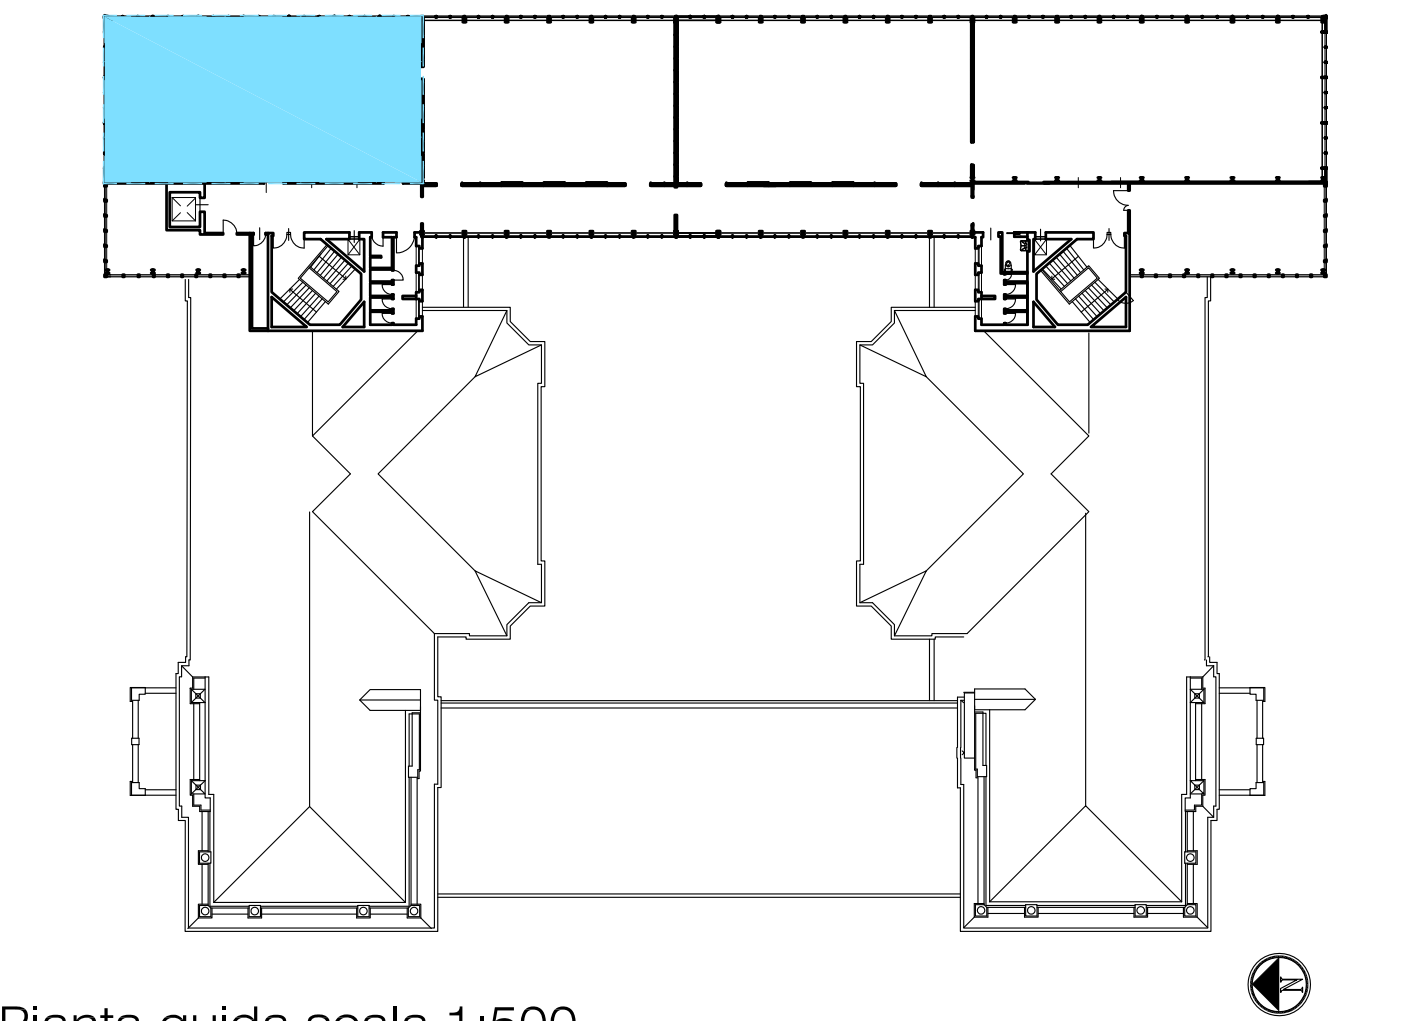

Pianta guida scala 1:500

**POLITECNICO DI MILANO**  
**Area Tecnico Edilizia**  
P.zza Leonardo da Vinci, 32 - 20133 MILANO  
PHONE: +39 02 2399.1 www.polimi.it

Campus: LEONARDO

Edificio N° 3 - Padiglione sud  
piazza Leonardo da Vinci, 32 - MILANO

Struttura:  
Amministrazione Centrale  
Codice Lavoro:  
1065\_10

Oggetto:  
REALIZZAZIONE DEGLI IMPIANTI DI RAFFRESCAMENTO  
E RISTRUTTURAZIONE DELLE AULE

Responsabile del Procedimento: arch. Mauro Rizzieri - A.T.E.  
Responsabile del Progetto: ing. Gianluca Noto - A.T.E.

Progetto Opere Civili: AREA TECNICO EDILIZIA - ing. Gianluca Noto (R)  
Progetto Opere Strutturali: S. T. STRUTTURA ARCHITETTURA - ing. Maurizio Colombo (R)  
Progetto Impianti Meccanici: POOL PROFESSIONALE MILANO s.r.l. - ing. Antonio Simonato (R)  
Progetto Impianti Elettrici: AREA TECNICO EDILIZIA - ing. Fabio Immao (R)  
Verifiche Acustiche: CONSULTIN & MANAGEMENT - ing. Enzo Rendina (R)  
Coordinatore per la sicurezza in fase di progettazione: geom. Serafino Celestino

Titolo Tavola		Categoria Tavola	
AULA S2.1 - DEMOLIZIONI		OPERE CIVILI LOTTO 1	

Codice Tavola		SCALA: varie		PLOT TAGGIO: 1=1		FORMATO: A0+	
PROGR. 66		REVISIONE OC39.1		FASE		NOME FILE: 65-BAC_PIANO_SECONDO_DEM.dwg	
3		28/04/11		G.N.		M.R.	
2		14/04/10		G.N.		M.R.	
1		05/03/10		G.N.		M.R.	
0		05/03/10		G.N.		M.R.	
REV.		DESCRIZIONE		DATA		REDATTO VERIFICATO APPROVATO	