


LEGENDA	
	Calcestruzzo armato
	Murature e tavolati
	Ambito di intervento

NOTE DEMOLIZIONI	
E' prevista la rimozione di tutti gli arredi fissi e mobili presenti nell'aula, nonché di tutte le attrezzature (appendiabiti, cestini, bacheche, espositori, cassonetti, etc.).	
E' prevista la levigatura del massetto e della pedana della gradinata di base per la nuova livellina.	
I caloriferi devono essere smontati per la realizzazione del pacchetto isolante di rivestimento delle pareti perimetrali. In seguito saranno rimontati nelle nuove posizioni come da progetto. Negli oneri sono compresi il fittaggio delle nuove zanche, la modifica delle tubazioni e l'insierimento della valvola termostatica nella misura di n° 1 per ogni calorifero.	
Tutti gli impianti elettrici presenti in aula dovranno essere rimossi, canaline e tubazioni comprese.	
Tutti gli infissi esterni ed interni dell'aula devono essere rimossi.	

DEMOLIZIONI - RIMOZIONI	
LEGENDA SIMBOLI	
	Q.E. Quadro Elettrico
	EA Impianto elettrico e dati cattedra
	S Schema
	E Lampada d'emergenza
	MC Montante elettrico - canale in pvc
	VS n°4 prese shock e montante elettrico
	AV Impianto audio-video cattedra
	V Videoproiettore
	C Altoparlante
	R Radiatore
	T Tenda a pacchetto
	G Guida scorrimento tende
	A Appendiabiti
	E Editore fisso
	P Pulsante allarme antincendio
	B Badante allarme antincendio
	P18 Piafoniera 4x18 W
	P58 Piafoniera 2x58 W
	P Pavimentazioni e massetto
	C Contrassegno a quadrotti
	C Contrassegno a doghe
	S Serramento
	M Montaggio e smontaggio termosifoni

LOTTO 3

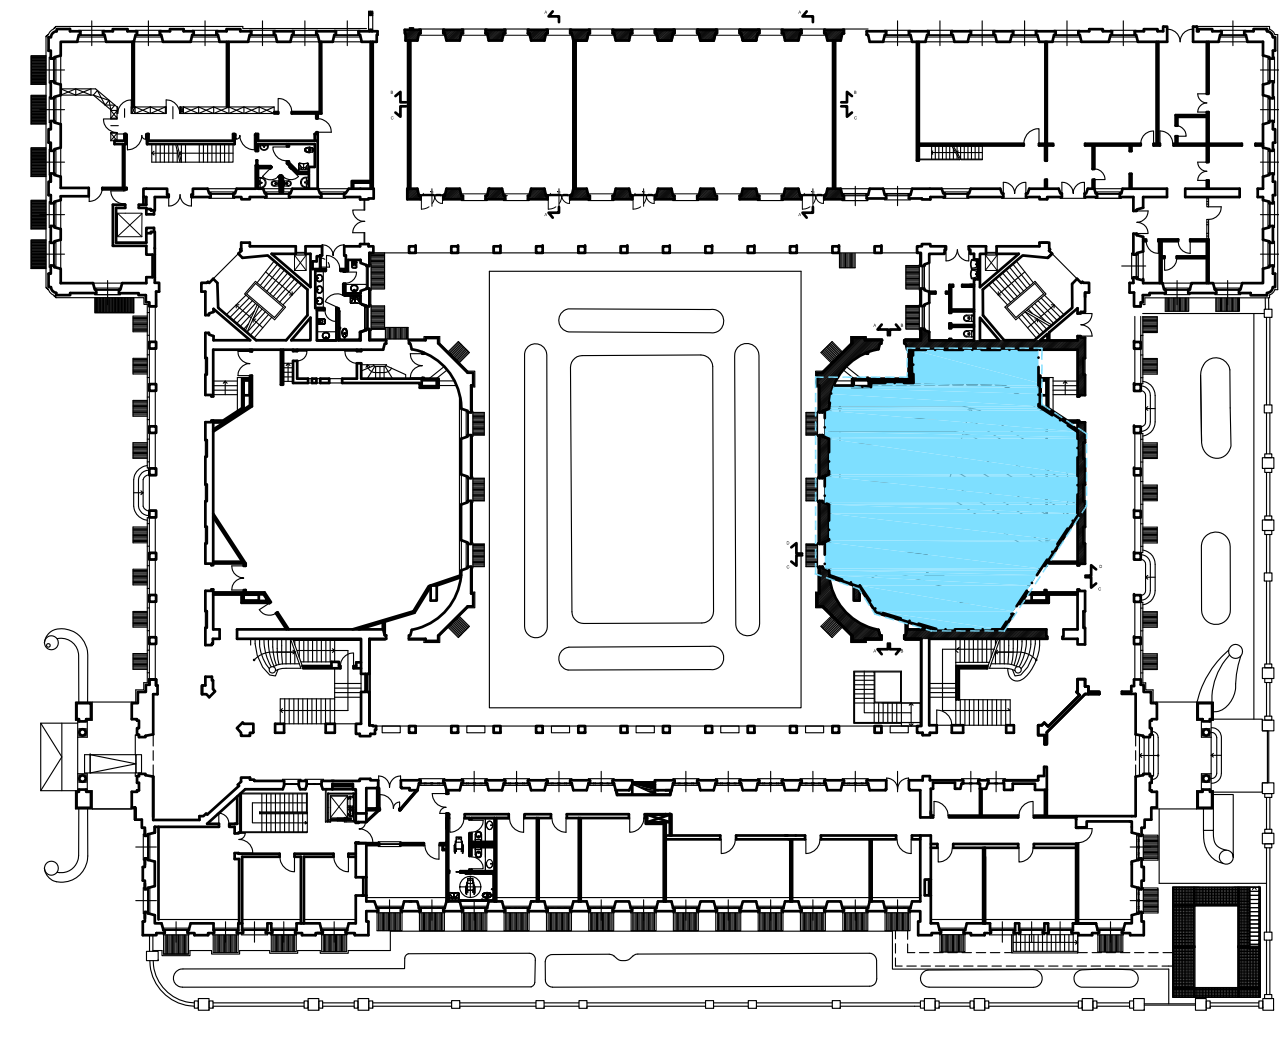

Pianta guida scala 1:500

POLITECNICO DI MILANO
Area Tecnico Edilizia
P.zza Leonardo da Vinci, 32 - 20133 MILANO
PHONE: +39 02 2399.1 www.polimi.it

Campus: LEONARDO Edificio N°: 3 - Padiglione sud
piazza Leonardo da Vinci, 32 - MILANO

Struttura:
Amministrazione Centrale

Codice Lavoro:
1065_10

Oggetto:

REALIZZAZIONE DEGLI IMPIANTI DI RAFFRESCAMENTO
E RISTRUTTURAZIONE DELLE AULE

PROGETTO ESECUTIVO

Responsabile del Procedimento: arch. Mauro Rizzieri - A.T.E.
Responsabile del Progetto: ing. Gianluca Noto - A.T.E.
Progetto Opere Civili: AREA TECNICO EDILIZIA - ing. Gianluca Noto (R)
Progetto Opere Strutturali: S.T. STRUTTURA ARCHITETTURA - ing. Maurizio Colombo (R)
Progetto Impianti Meccanici: POOL PROFESSIONALE MILANO s.r.l. - ing. Antonio Simonato (R)
Progetto Impianti Elettrici: AREA TECNICO EDILIZIA - ing. Fabio Immao (R)
Verifiche Acustiche: CONSULTIN & MANAGEMENT - ing. Enzo Rendina (R)
Coordinatore per la sicurezza in fase di progettazione: geom. Serafino Celestino

Titolo Tavola AULA S0.2 - DEMOLIZIONI		Categoria Tavola OPERE CIVILI LOTTO 3	
PROG.	SCALA varie	PIATTAFORMA: 1+1	FORMATO: A0
58	OC32	1/1	1/1
1	REVISIONE	28/04/11	G.N. G.N. M.R.
2	REVISIONE	14/04/10	G.N. G.N. M.R.
3	REVISIONE	05/03/10	G.N. G.N. M.R.
REV.	DESCRIZIONE	DATA	REDAZIONE VERIFICATO APPROVATO