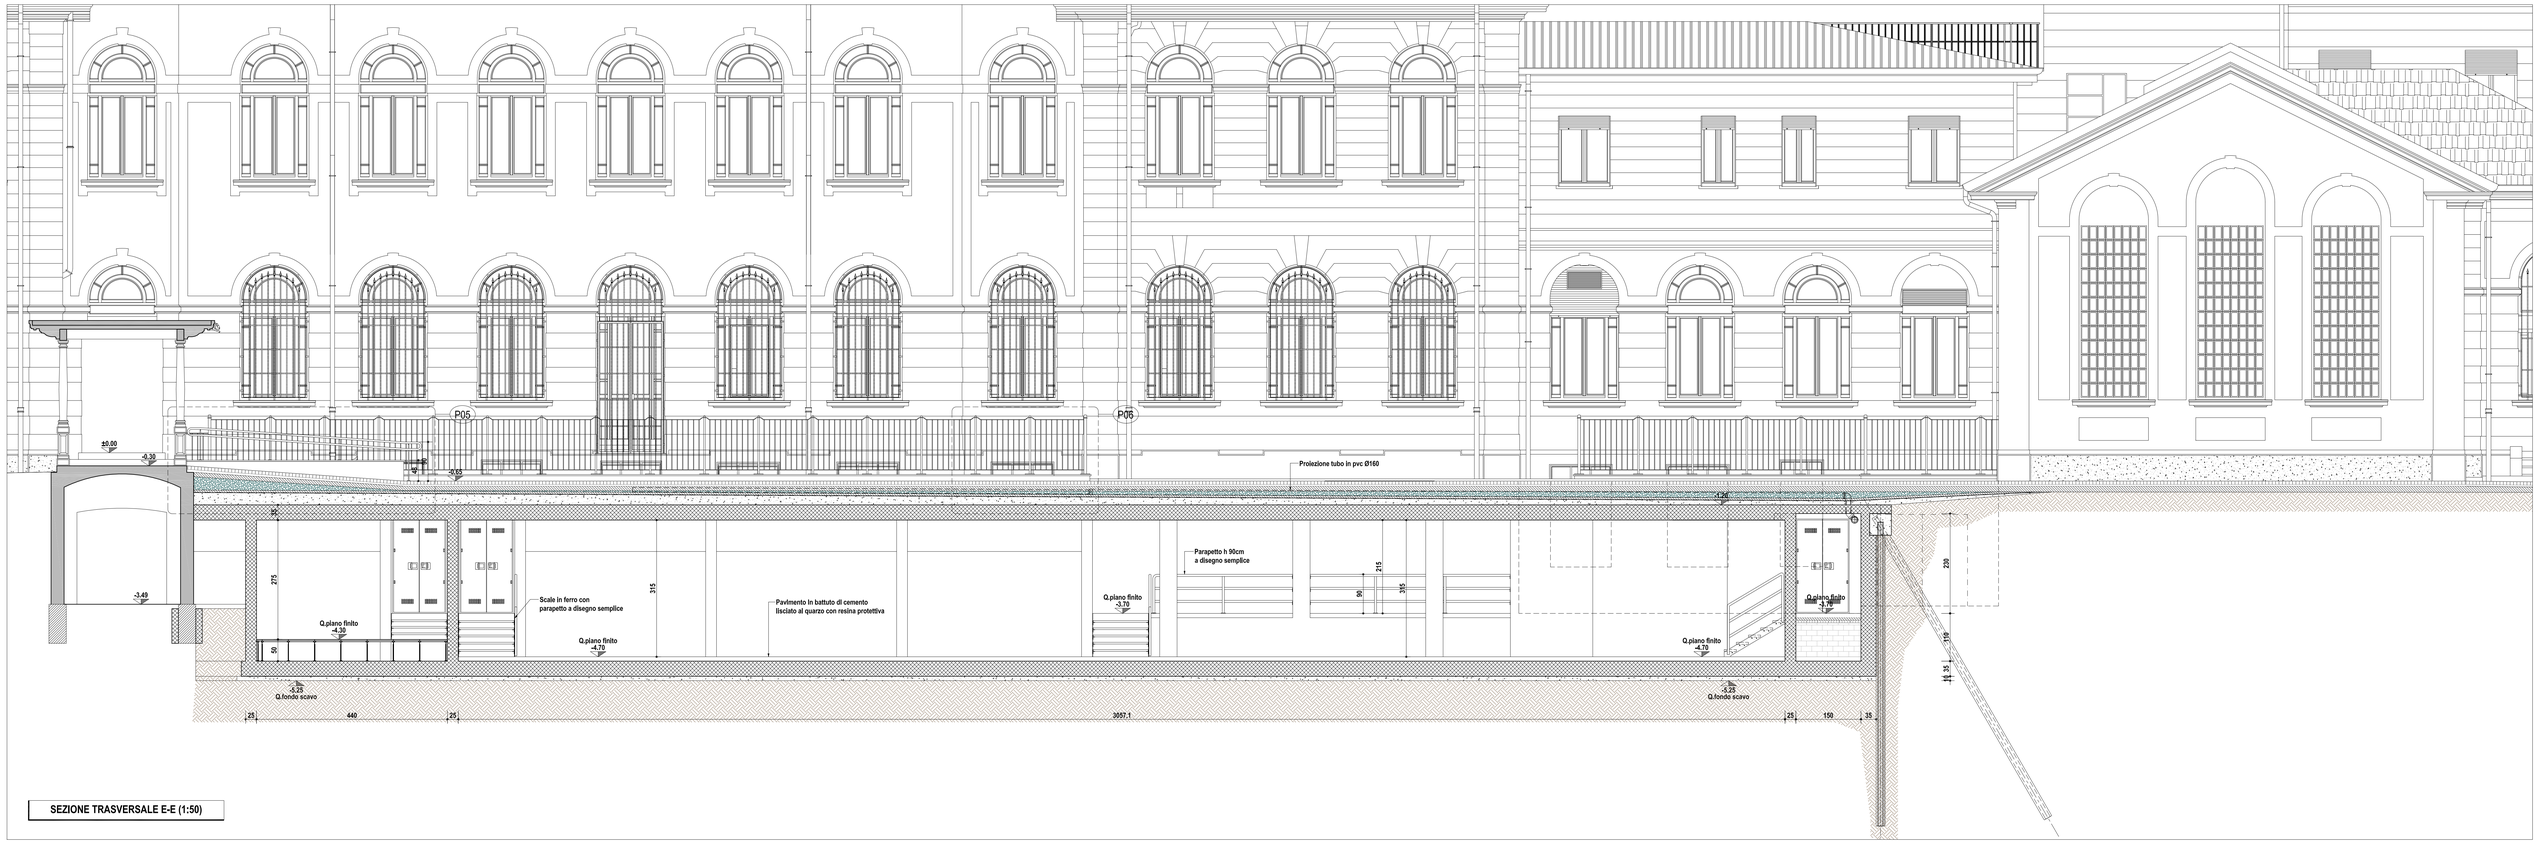

SEZIONE TRASVERSALE E-E (1:50)

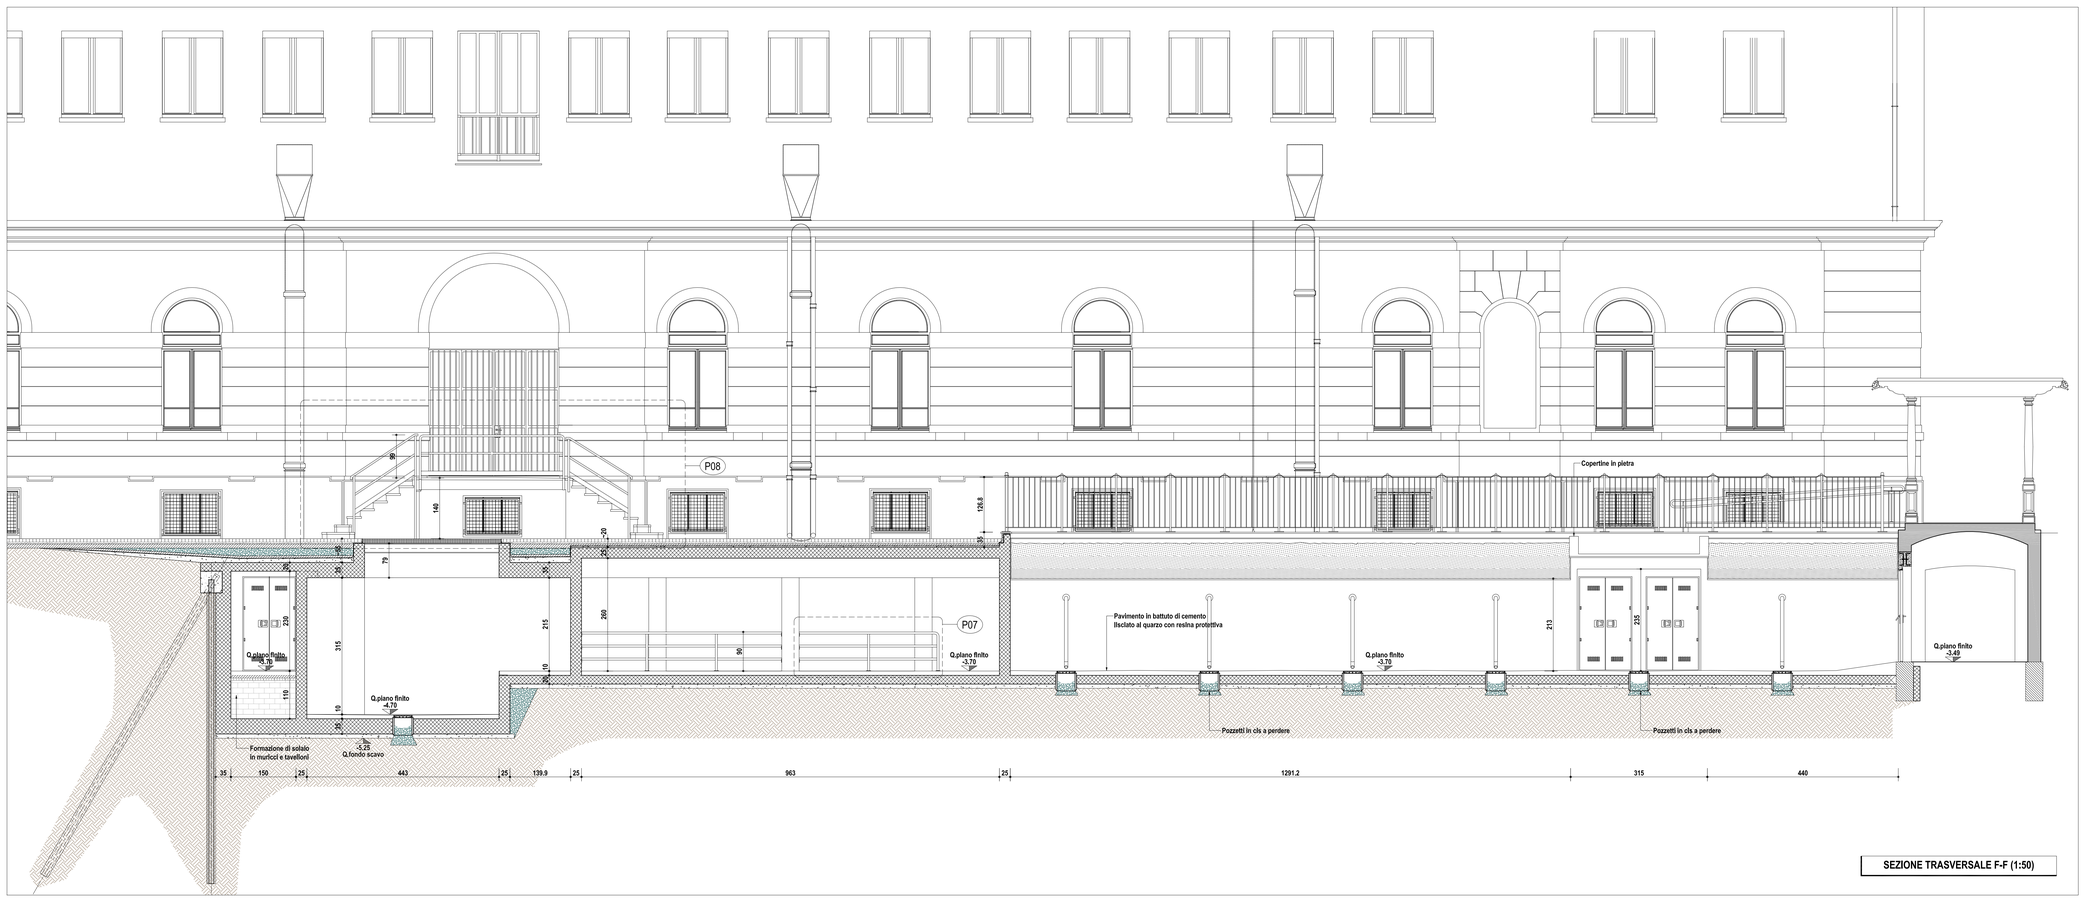

SEZIONE TRASVERSALE F-F (1:50)

LEGENDA	
P05	IDENTIFICATIVO PARTICOLARI
-0.65	QUOTE ALTIMETRICHE
	MURATURE ESISTENTI
	MURATURE IN PROGETTO - CEMENTO ARMATO
	MURATURE IN PROGETTO - BLOCCHETTI IN CLS VIBROCOMPRESSO
	MURATURE IN PROGETTO - MURATURA IN BLOCCHI SVIZZERI O MURATURA SEMPORTANTE

POLITECNICO DI MILANO
Area Tecnico Edilizia
P.zza Leonardo da Vinci, 32 - 20133 M I L A N O
PHONE: +39 02 2399.1 www.polimi.it

Campus: Leonardo

Edificio N°: 4
piazza Leonardo da Vinci, 32

Struttura:
D.I.I.A.R.

Codice Lavoro:
823_10

Oggetto:
Realizzazione nuovo locale tecnico interrato tra gli edifici 4 e 4A

PROGETTO ESECUTIVO

Responsabile del procedimento:	arch. Riccardo Licari - A.T.E.
Responsabile del Progetto:	ing. Gianluca Noto - A.T.E.
Progetto Opere Civili:	Studio Tecnico Associato Brambilla - Colombo - ing. Maurizio Colombo (R) - ing. Ferdinando Brambilla - arch. Adriana Campanile - ing Marco Solari
Progetto Impianti Elettrici:	ing. Fabio Innao - A.T.E. sig. Daniele Ornaghi - A.T.E.
Coordinatore per la sicurezza in fase di progettazione	arch. Diana Bruno - A.T.E.

Titolo Tavola	Categoria Tavola
SEZIONI LONGITUDINALI PROGETTO	OPERE CIVILI

Codice Tavola

SCALA: 1:50	PLOTTAGGIO: 1=1	FORMATO: A0
NOME FILE:	BC07-26-LOCALE TECN.-CIVILE 04.dwg	
NOTE:		

PROGR. 21 | OC09 | / | REVISIONE / | FASE /

REV.	DESCRIZIONE	DATA	REDATTO	VERIFICATO	APPROVATO
3					
2					
1	REVISIONE				
0	EMISSIONE	14/09/10	A.C.	M.C.	G.N.