




Pianta Piano Terra

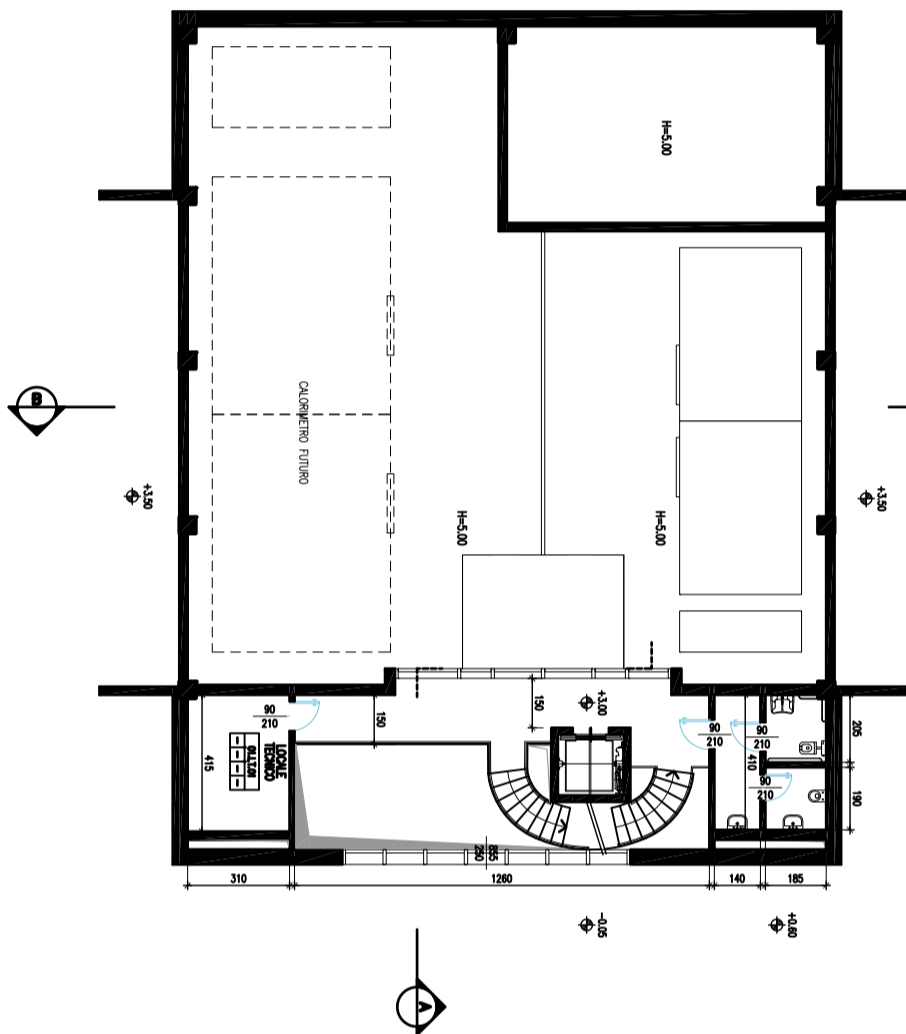

Pianta Piano Mezzanino

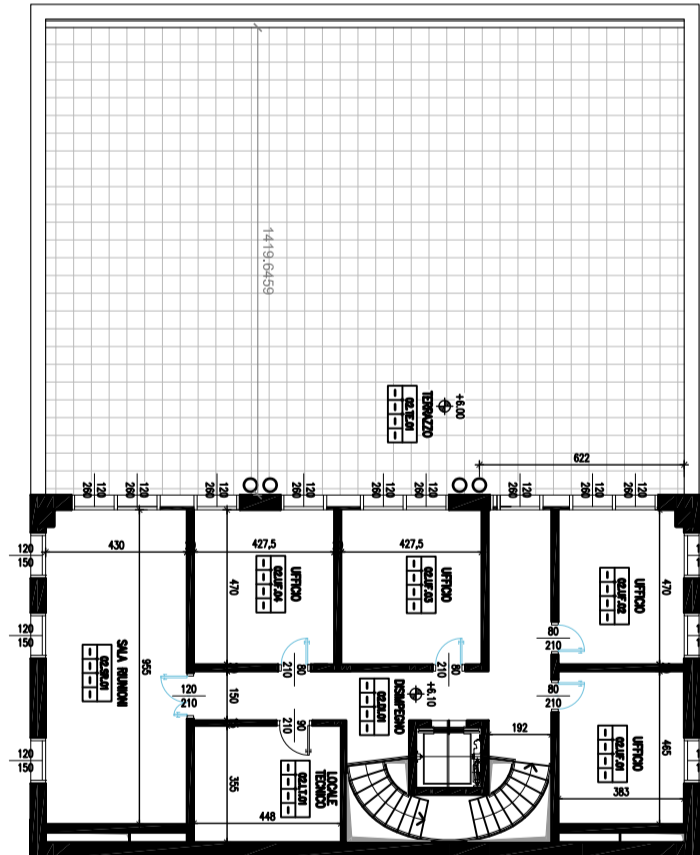


Pianta Primo Piano

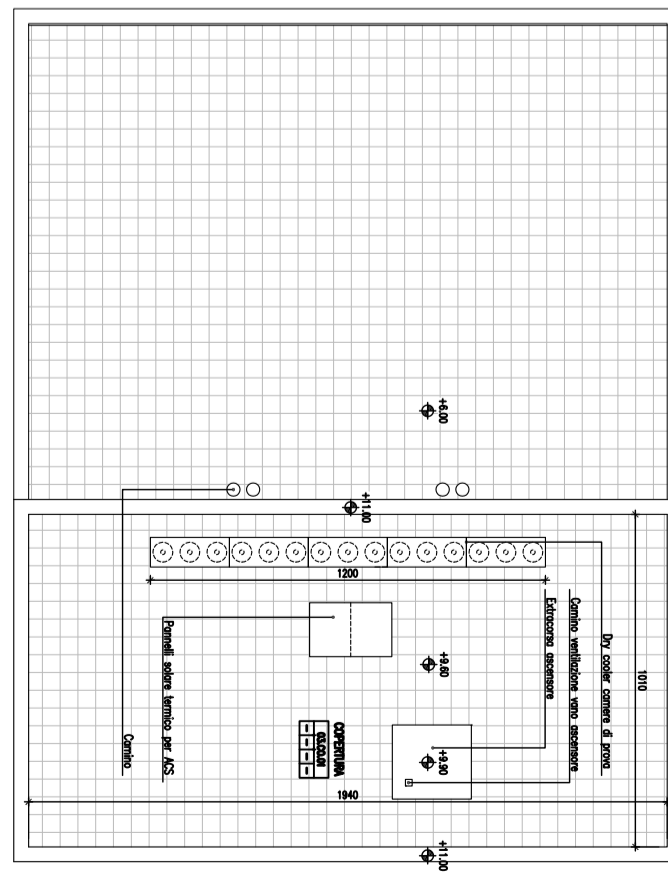


Pianta Piano Copertura

SEZIONE B-B

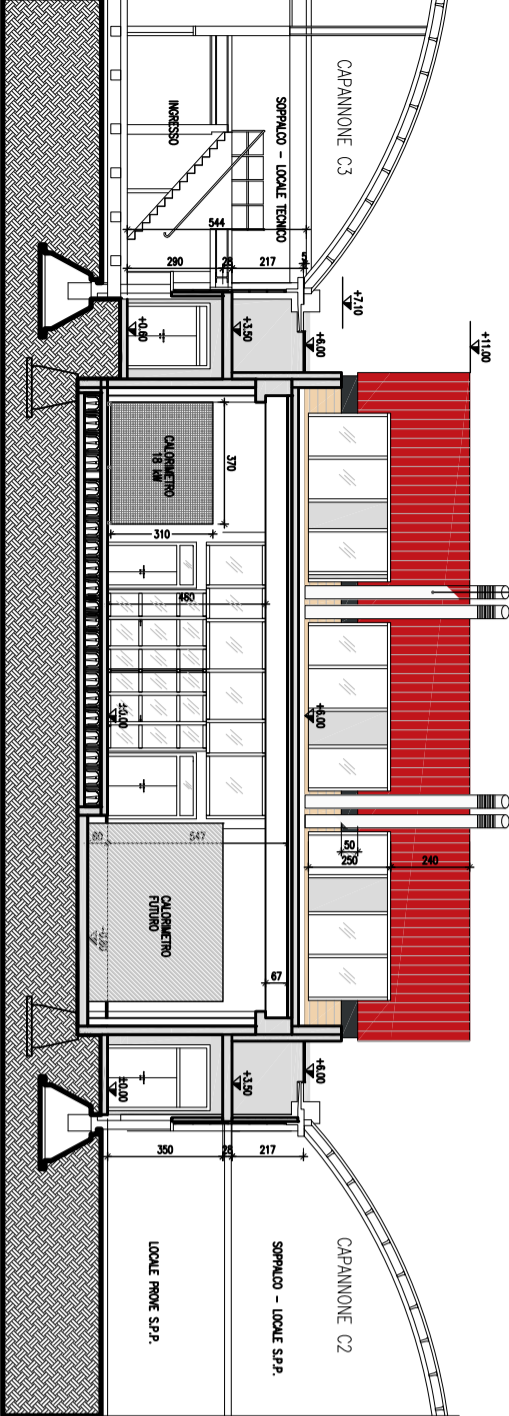

SEZIONE A-A

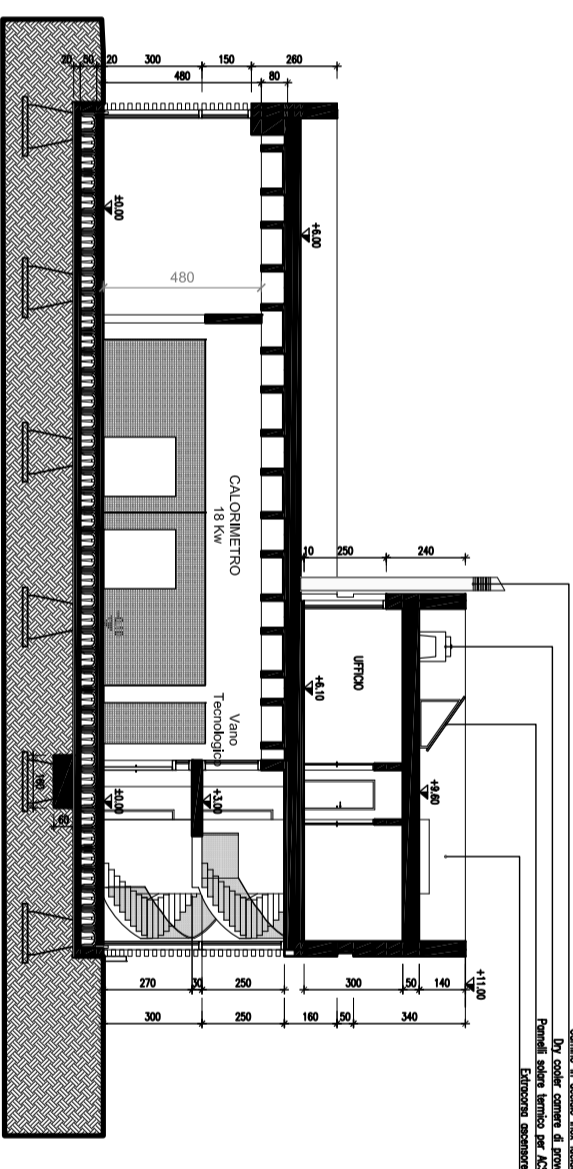

PROGETTISTA	DIRETTORE DEI LAVORI	QUANTITATORE	IMPRESA ESECUTRICE



**POLITECNICO DI MILANO**  
Piazza Leonardo da Vinci 32 - 20133 Milano

**EDIFICIO LABORATORIO**  
per installazione di un calorimetro  
calibrato a due camere  
Dipartimento di Energia  
Campus La Mase - Lambruschini

**ALLEGATO A**  
**CAPITOLATO SPECIALE D'APPALTO**  
**PIANTE E SEZIONI**

Revisione	Data	Descrizione	Redatto	Verificato	Approvato	F.C.
1	20-09-12					

MILANO ELABORATO		PRIMA EMISSIONE		AM		Progressivo
Nome File	Formato	Scala	Cartina	Tecnologia	Tecnologia	Progetto

001