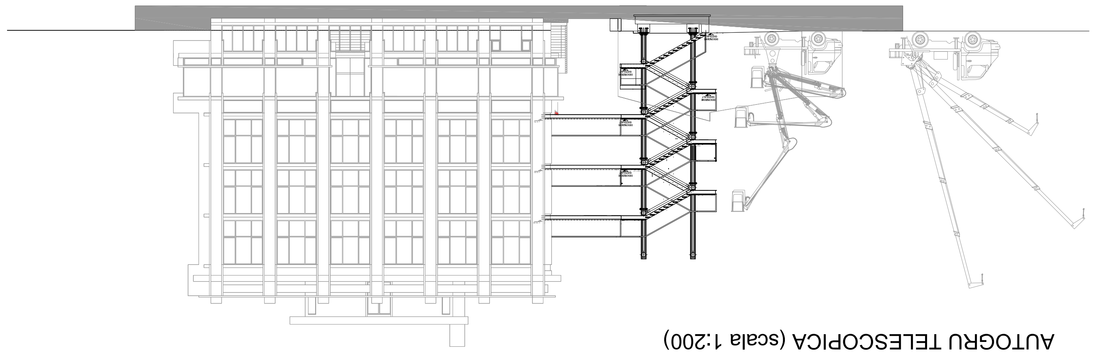

PROSPETTO SCALA: POSIZIONAMENTO MACCHINE
AUTOGRU E PIATTAFORMA AEREA (scala 1:200)

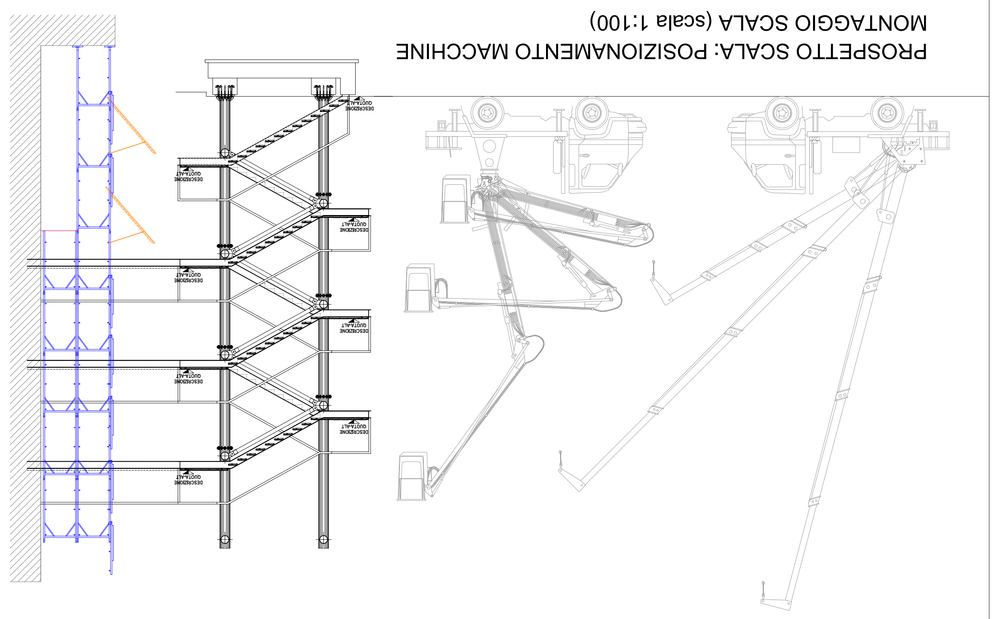

PROSPETTO SCALA: POSIZIONAMENTO MACCHINE
MONTAGGIO SCALA (scala 1:100)

PROSPETTO POSIZIONAMENTO PONTEGGIO (scala 1:100)

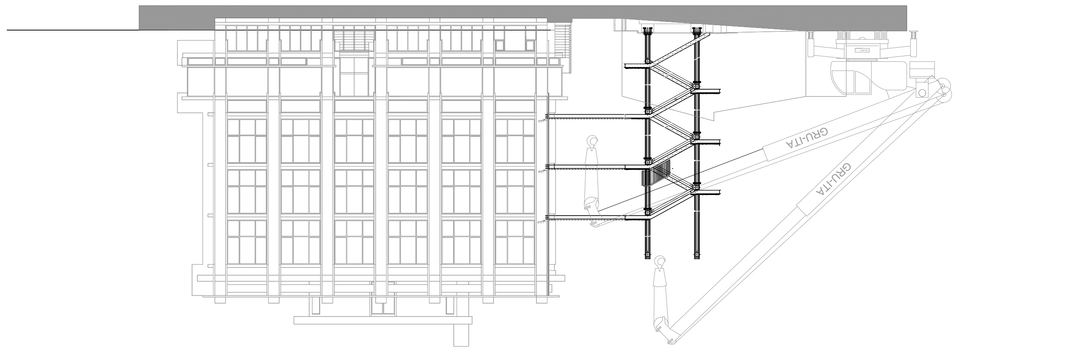

PROSPETTO SCALA: POSIZIONAMENTO MACCHINE
AUTOGRU TELESCOPICA (scala 1:200)

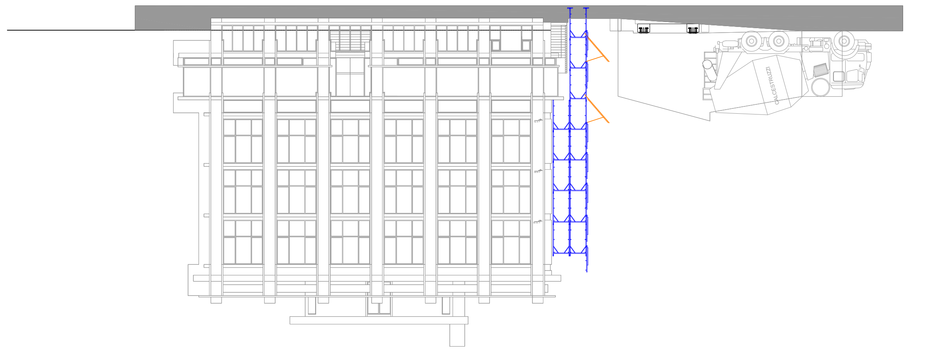

PROSPETTO SCALA: POSIZIONAMENTO MACCHINE
AUTOBETONIERA GETTO FONDAZIONE (scala 1:200)

AREA CANTIERE DELIMITAZIONI E PERCORSI

PLANIMETRIA AREA DI CANTIERE E POSIZIONEMENTO AUTOGRU TELESCOPICA

PLANIMETRIA AREA DI CANTIERE E CONTESTO ESTERNO

POLITECNICO DI MILANO
Area Tecnico Edilizia
P.zza Leonardo da Vinci, 32 - 20133 M I L A N O
PHONE: +39 02 2399.1 www.polimi.it

Edificio N.: Ed 24 - via Golgi, 40 (MI)
Ed 3 - p.zza Leonardo da Vinci, 32 - (MI)

Struttura:
EDIFICIO 24 - DEIB
EDIFICIO 3 - GINO CASSINIS

Oggetto:
cod.lav. 02_2014
Lavori di realizzazione nuove scale esterne
di sicurezza e adeguamento normativo VVF
EDIFICIO 24 - DEIB - I LOTTO
EDIFICIO 3 - GINO CASSINIS - II LOTTO

PROGETTO ESECUTIVO
SICUREZZA

Responsabile del Procedimento: ing. Gianluca Noto - A.T.E.
Responsabile del Progetto (Progettista): arch. Barbara Vai - A.T.E.
Progettista Opere Civili: arch. Barbara Vai - A.T.E.
Progettista Opere Strutturali: ing. Maurizio Colombo - Studio Ibambdis e Colombo Associati
Progettista Impianti Elettrici: p.i. Ettore Gallina - A.T.E.
Coordinatore Sicurezza fase Progettazione: arch. Luca Colaicco - A.T.E.

Titolo Tavola ED 24 - Layout di cantiere	Categoria Tavola I LOTTO
	Elaborato Grafico

Codice Tavola

SCALA:	FORMATO: 1=1	FORMATO: A0
NOME FILE: 02_2014_S4_S5_Layout di cantiere_Noto 1 e 4.dwg		
PROGR.	NUM.	REV.
5 4	PE D S I _ 054.0	01
NOTE:		

REV.	DESCRIZIONE	DATA	REDATTO	VERIFICATO	APPROVATO
0	EMISSIONE	10 dic. 14	L.C.	B.V.	G.N.
1	REVISIONE	27 dic. 14	L.C.	B.V.	G.N.
2					
3					