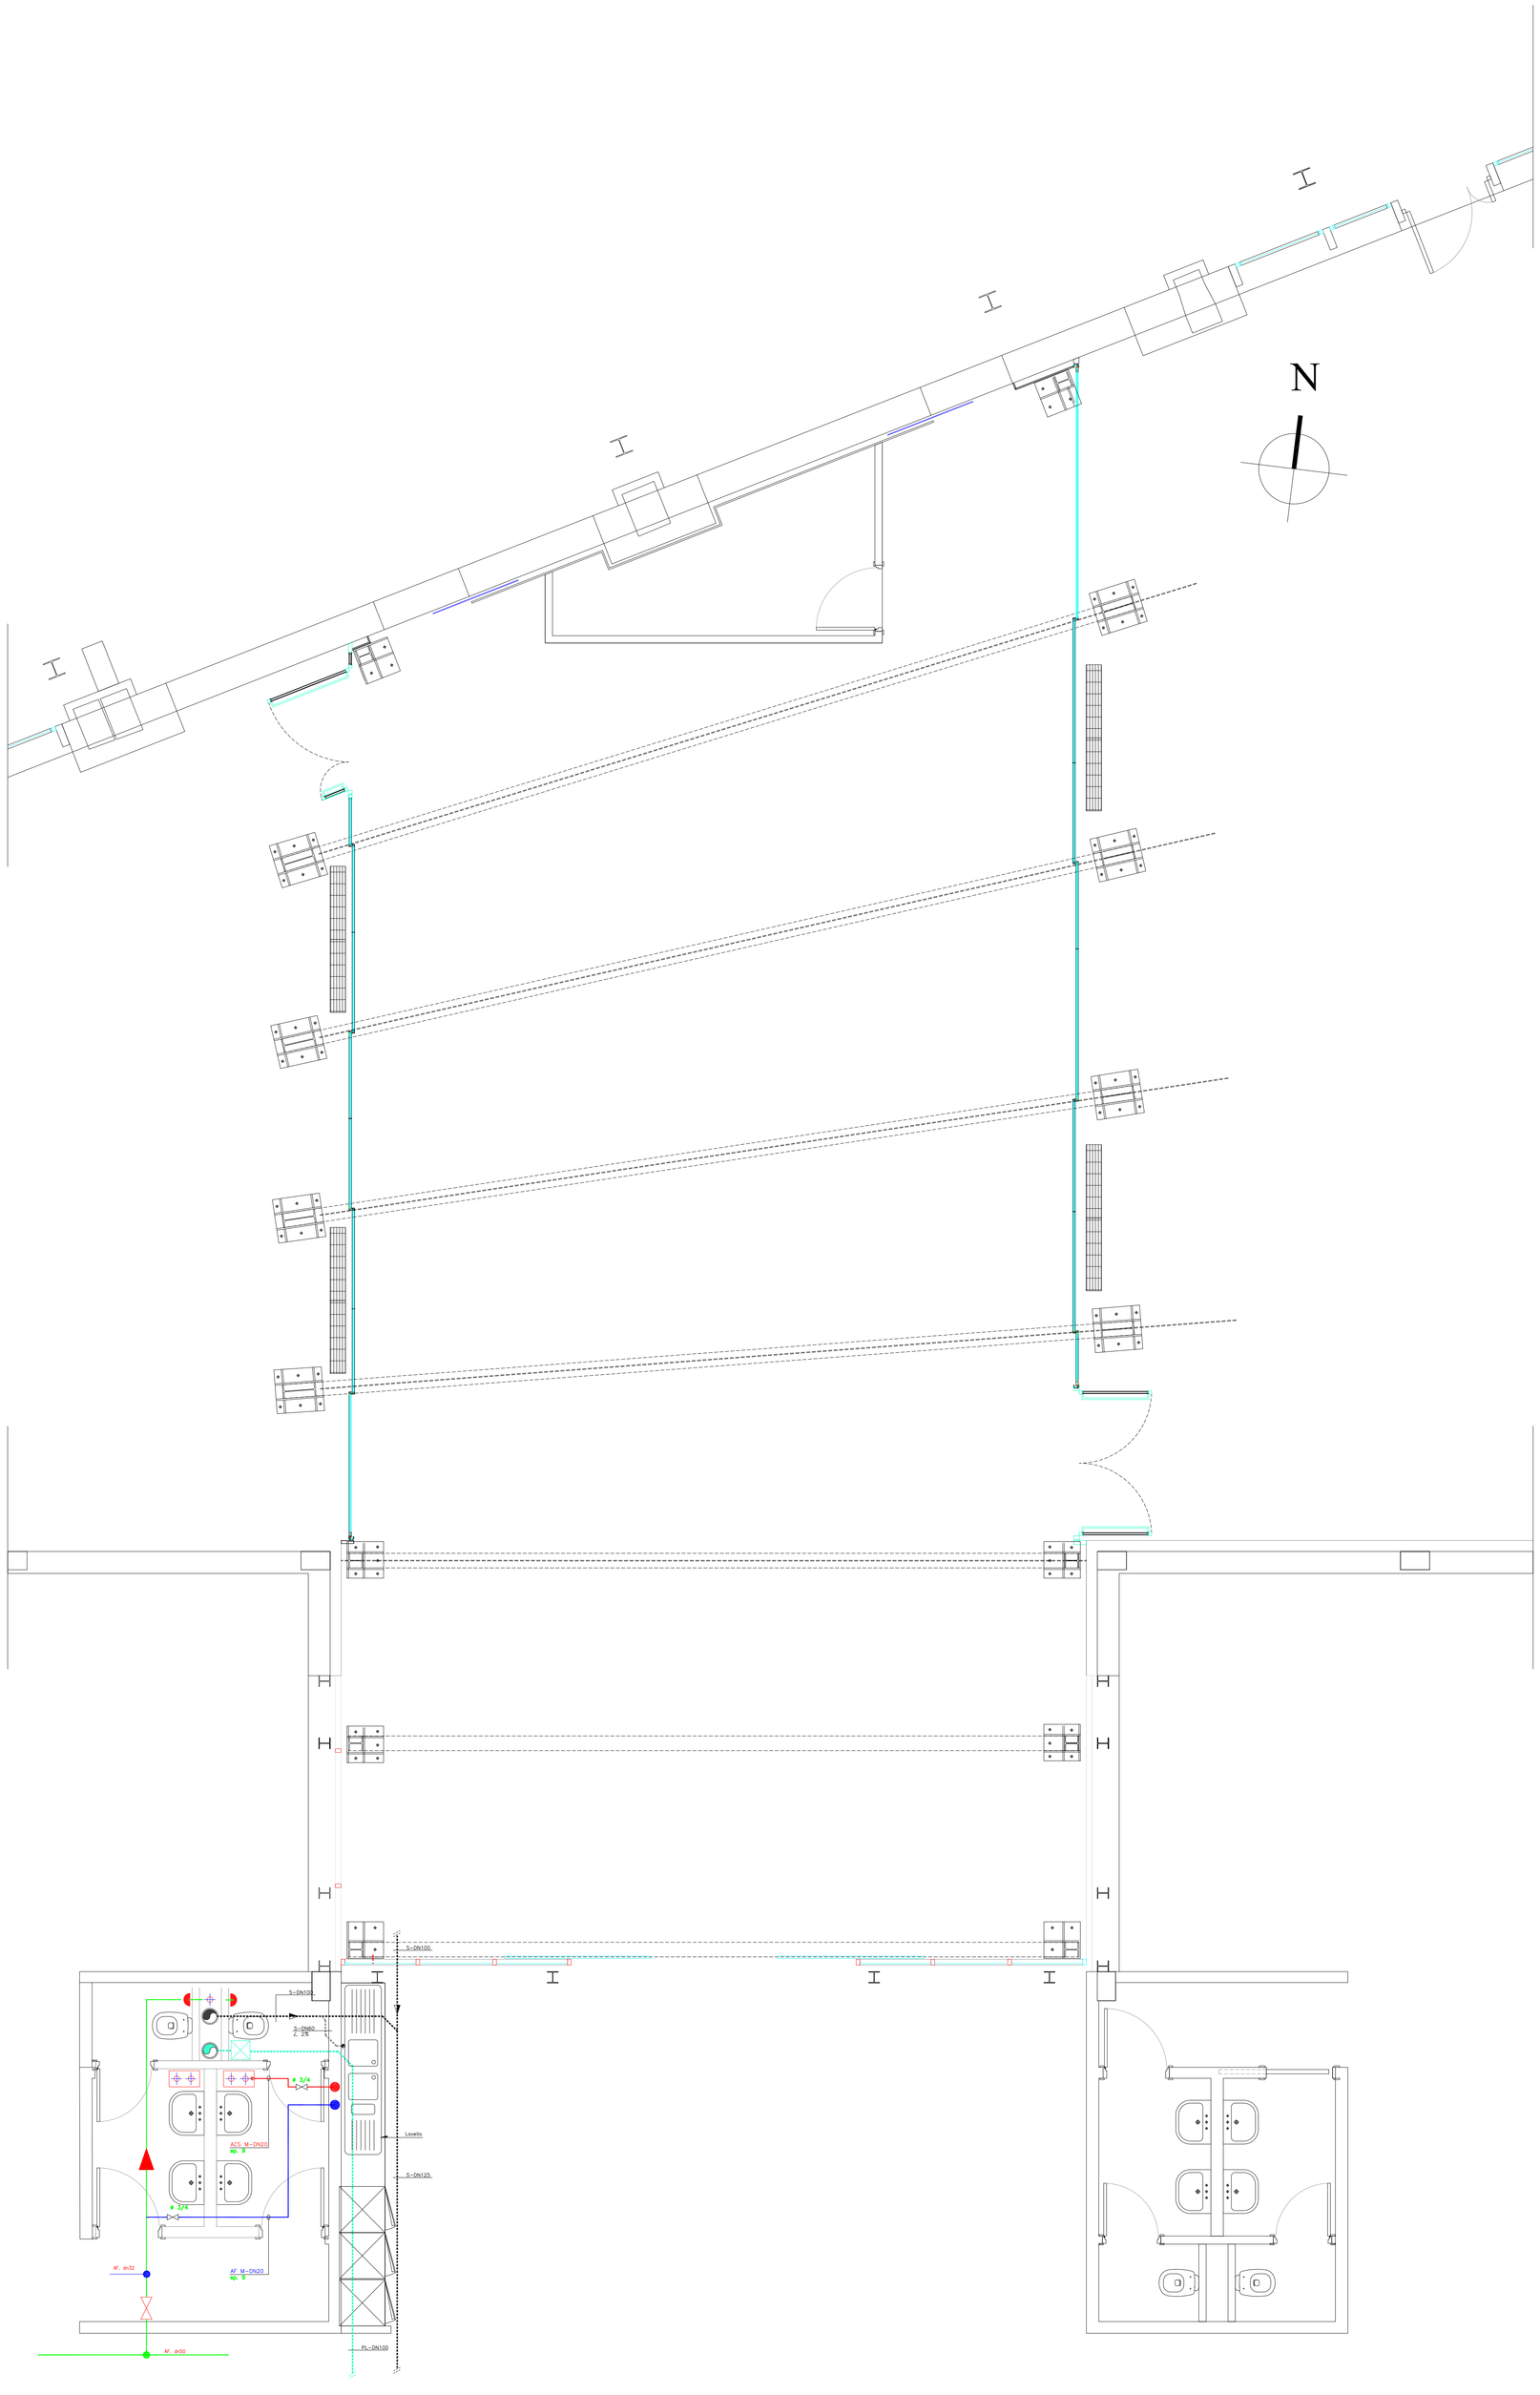

LEGENDA IMPIANTO SCARICHI

S...DN...	Rete di scarico acque nere e bianche ESISTENTE, nei diametri indicati,
S...DN...	Rete di scarico PLUVIALI, ESISTENTE, nei diametri indicati,
PP-DN...	Rete di scarico acque nere e bianche di nuova realizzazione, realizzata con tubazione in polipropilene, nei diametri indicati, con giunzioni a innesto. NB: rivestire le tubazioni convoglianti fluido caldo con fogli di cartone ondulato prima della fase di getto della soletta.
	Montante colonna di esalazione scarichi acque nere esistente
	Montante pluviale esistente
	Ispezione esistente su tubo passante.
2%	Pendenza minima reti di scarico 2%

LEGENDA IMPIANTO IDRICO-SANITARIO

	Boiler elettrico ESITENTE
	Rubinetti di intercettazione a parete ESISTENTE
AF dn...	Tubazione Acqua fredda sanitaria esistente
	Tubazione ACQUA FREDDA SANITARIA di nuova realizzazione in multistrato preisolata tipo meplatherm o similare con raccordi a pressare, nei diametri indicati. Idonea per il trasporto dell'acqua sanitaria. Isolamento mediante guaina in polietilene espanso (TROCELLEN o similare) sp. indicati. Tubazioni a vista ricoperte con PVC ISOGENOPAK
	Tubazione ACQUA CALDA SANITARIA in multistrato preisolata di nuova realizzazionetipo meplatherm o similare con raccordi a pressare, nei diametri indicati. Idonea per il trasporto dell'acqua sanitaria. Isolamento mediante guaina in polietilene espanso tipo TROCELLEN o similare sp. indicati. Tubazioni a vista ricoperte con PVC ISOGENOPAK
	Punti acqua calda e fredda esistente.
	Valvola di intercettazione a sfera, nei diametri indicati.

POLITECNICO DI MILANO
Area Tecnico Edilizia
P.zza Leonardo da Vinci, 32 - 20133 M I L A N O
PHONE: +39 02 2399.1 www.polimi.it

Campus: La Masa-Lambruschini *Edificio N°:* 26

Struttura:
MIP-DIG
Codice Lavoro:
DIG_2014
Oggetto:
Nuovo "Spazio Polifunzionale"

PROGETTO ESECUTIVO

Responsabile del Procedimento:	arch. Mauro Rizzieri - A.T.E.
Progetto Architettonico:	arch. Daniel Marcaccio - A.T.E.
Progetto Impianti Meccanici:	ing. Giacomo Lebini - A.T.E.
Progetto Impianti Elettrici:	ing. Marco Brozzoni - A.T.E.
Progetto Opere Strutturali:	Studio Tecnico Associato Brambilla Colombo
Direzione dei Lavori:	geom. Cesare Pietro Colombo - A.T.E.
C.S.P. – C.S.E.:	arch. Luca Colacicco - A.T.E.

Titolo Elaborato	Categoria Elaborato
PIANTA IMPIANTO IDRICO-SANITARIO	IMPIANTI MECCANICI

Codice Elaborato: 44 GIM 004 / 0 1 (PROGR. / REVISIONE FASE)
SCALA: 1:40 | PLOTTAGGIO: 1=1 | FORMATO: A0
NOME FILE: Impianti Meccanici.dwg
NOTE:

REV.	DESCRIZIONE	DATA	REDATTO	VERIFICATO	APPROVATO
3					
2					
1					
0	EMISSIONE	07-10-2014	DM	CC	MR