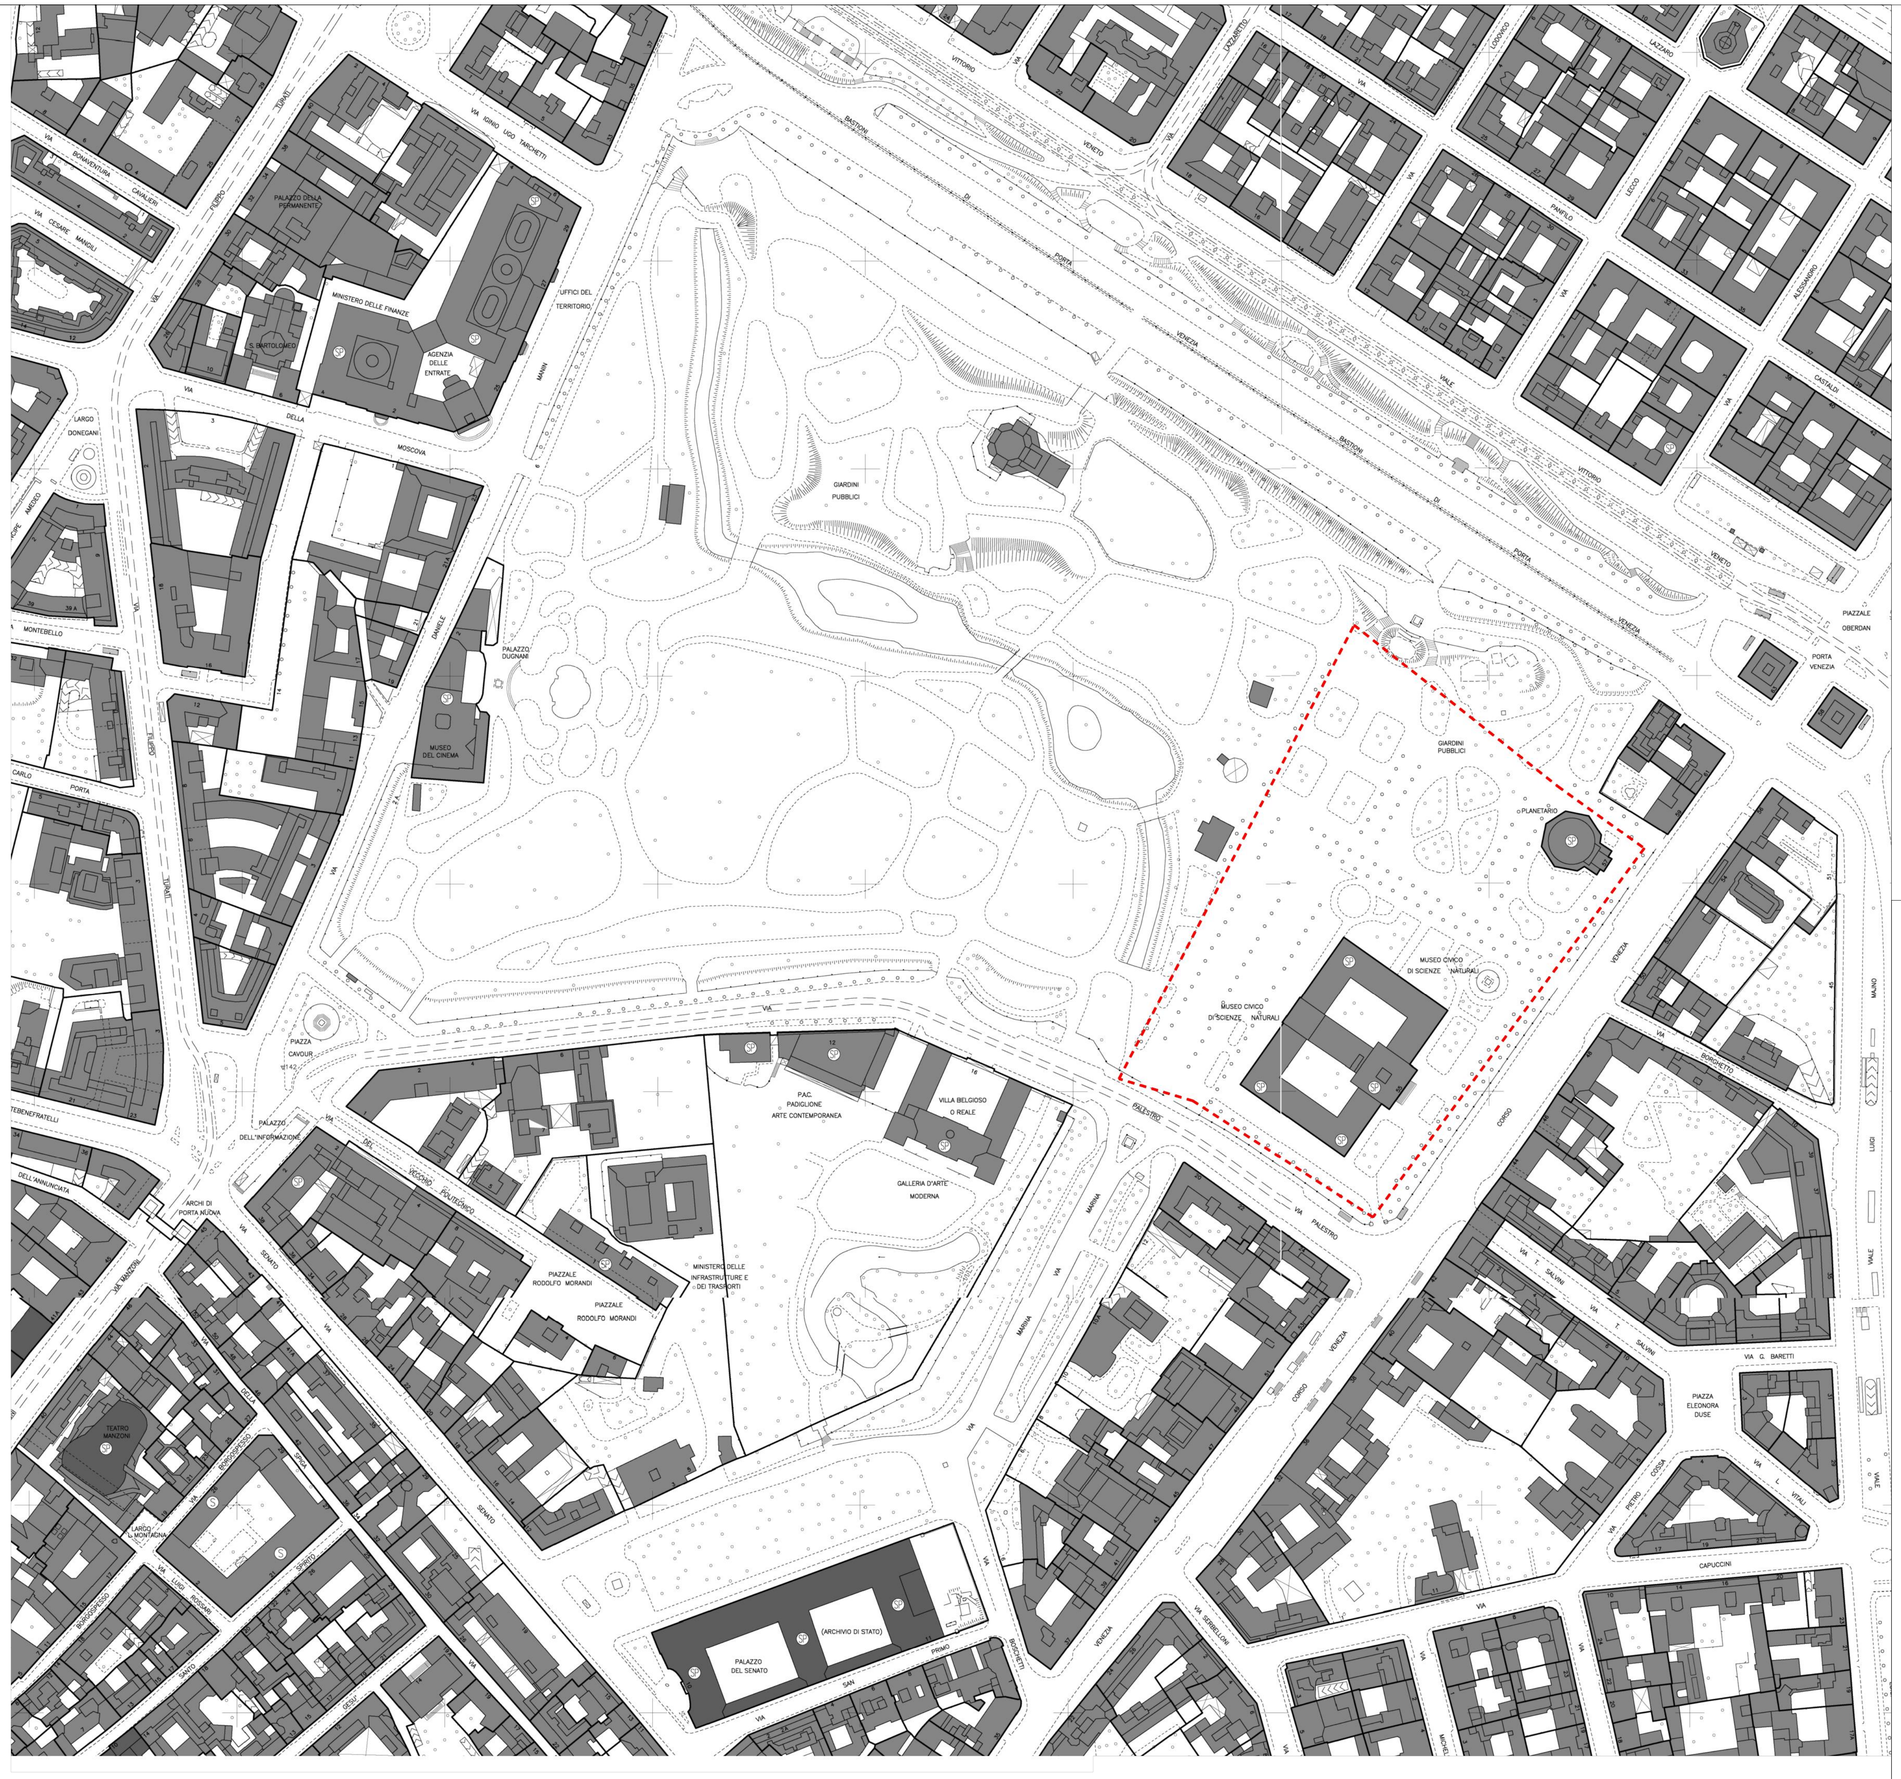

AREA EVENTO
NOTTE EUROPEA DEI RICERCATORI 2018

MEET me TONIGHT FACCIA A FACCIA CON LA RICERCA

UNIVERSITÀ DEGLI STUDI DI MILANO BICOCCA · POLITECNICO MILANO 1863 · UNIVERSITÀ DEGLI STUDI DI MILANO LA STATALE · UNIVERSITÀ DEGLI STUDI DI NAPOLI FEDERICO II · Comune di Milano

COMUNE di MILANO

Evento "La Notte Europea dei Ricercatori"

MEETmeTONIGHT - Faccia a Faccia con la Ricerca
Giardini Pubblici Indro Montanelli
Via Palestro 18, Milano

28 - 29 settembre 2018

CODICE IDENTIFICATIVO	INDIRIZZO	FILE
	Giardini Pubblici "Indro Montanelli" via Palestro / Corso Venezia, 20121 Milano	01

REVISIONI

n°	DATA	DESCRIZIONE

IL PROGETTISTA
Arch. Gennaro Leanza

Politecnico di Milano
Piazza Leonardo Da Vinci 32
20132, Milano

PROGETTO DEFINITIVO

TAVOLA N°	TIPOLOGIA ELABORATO
01	Evento **"NOTTE EUROPEA DEI RICERCATORI 2018"**
SCALA 1:2000	PLANIMETRIA COMPLESSIVA E AREA EVENTO
DATA 02-07-2018	

QUESTO DISEGNO È DI PROPRIETÀ DEL POLITECNICO DI MILANO CHE SE NE RISERVA LA TUTELA A TERMINI DI LEGGE