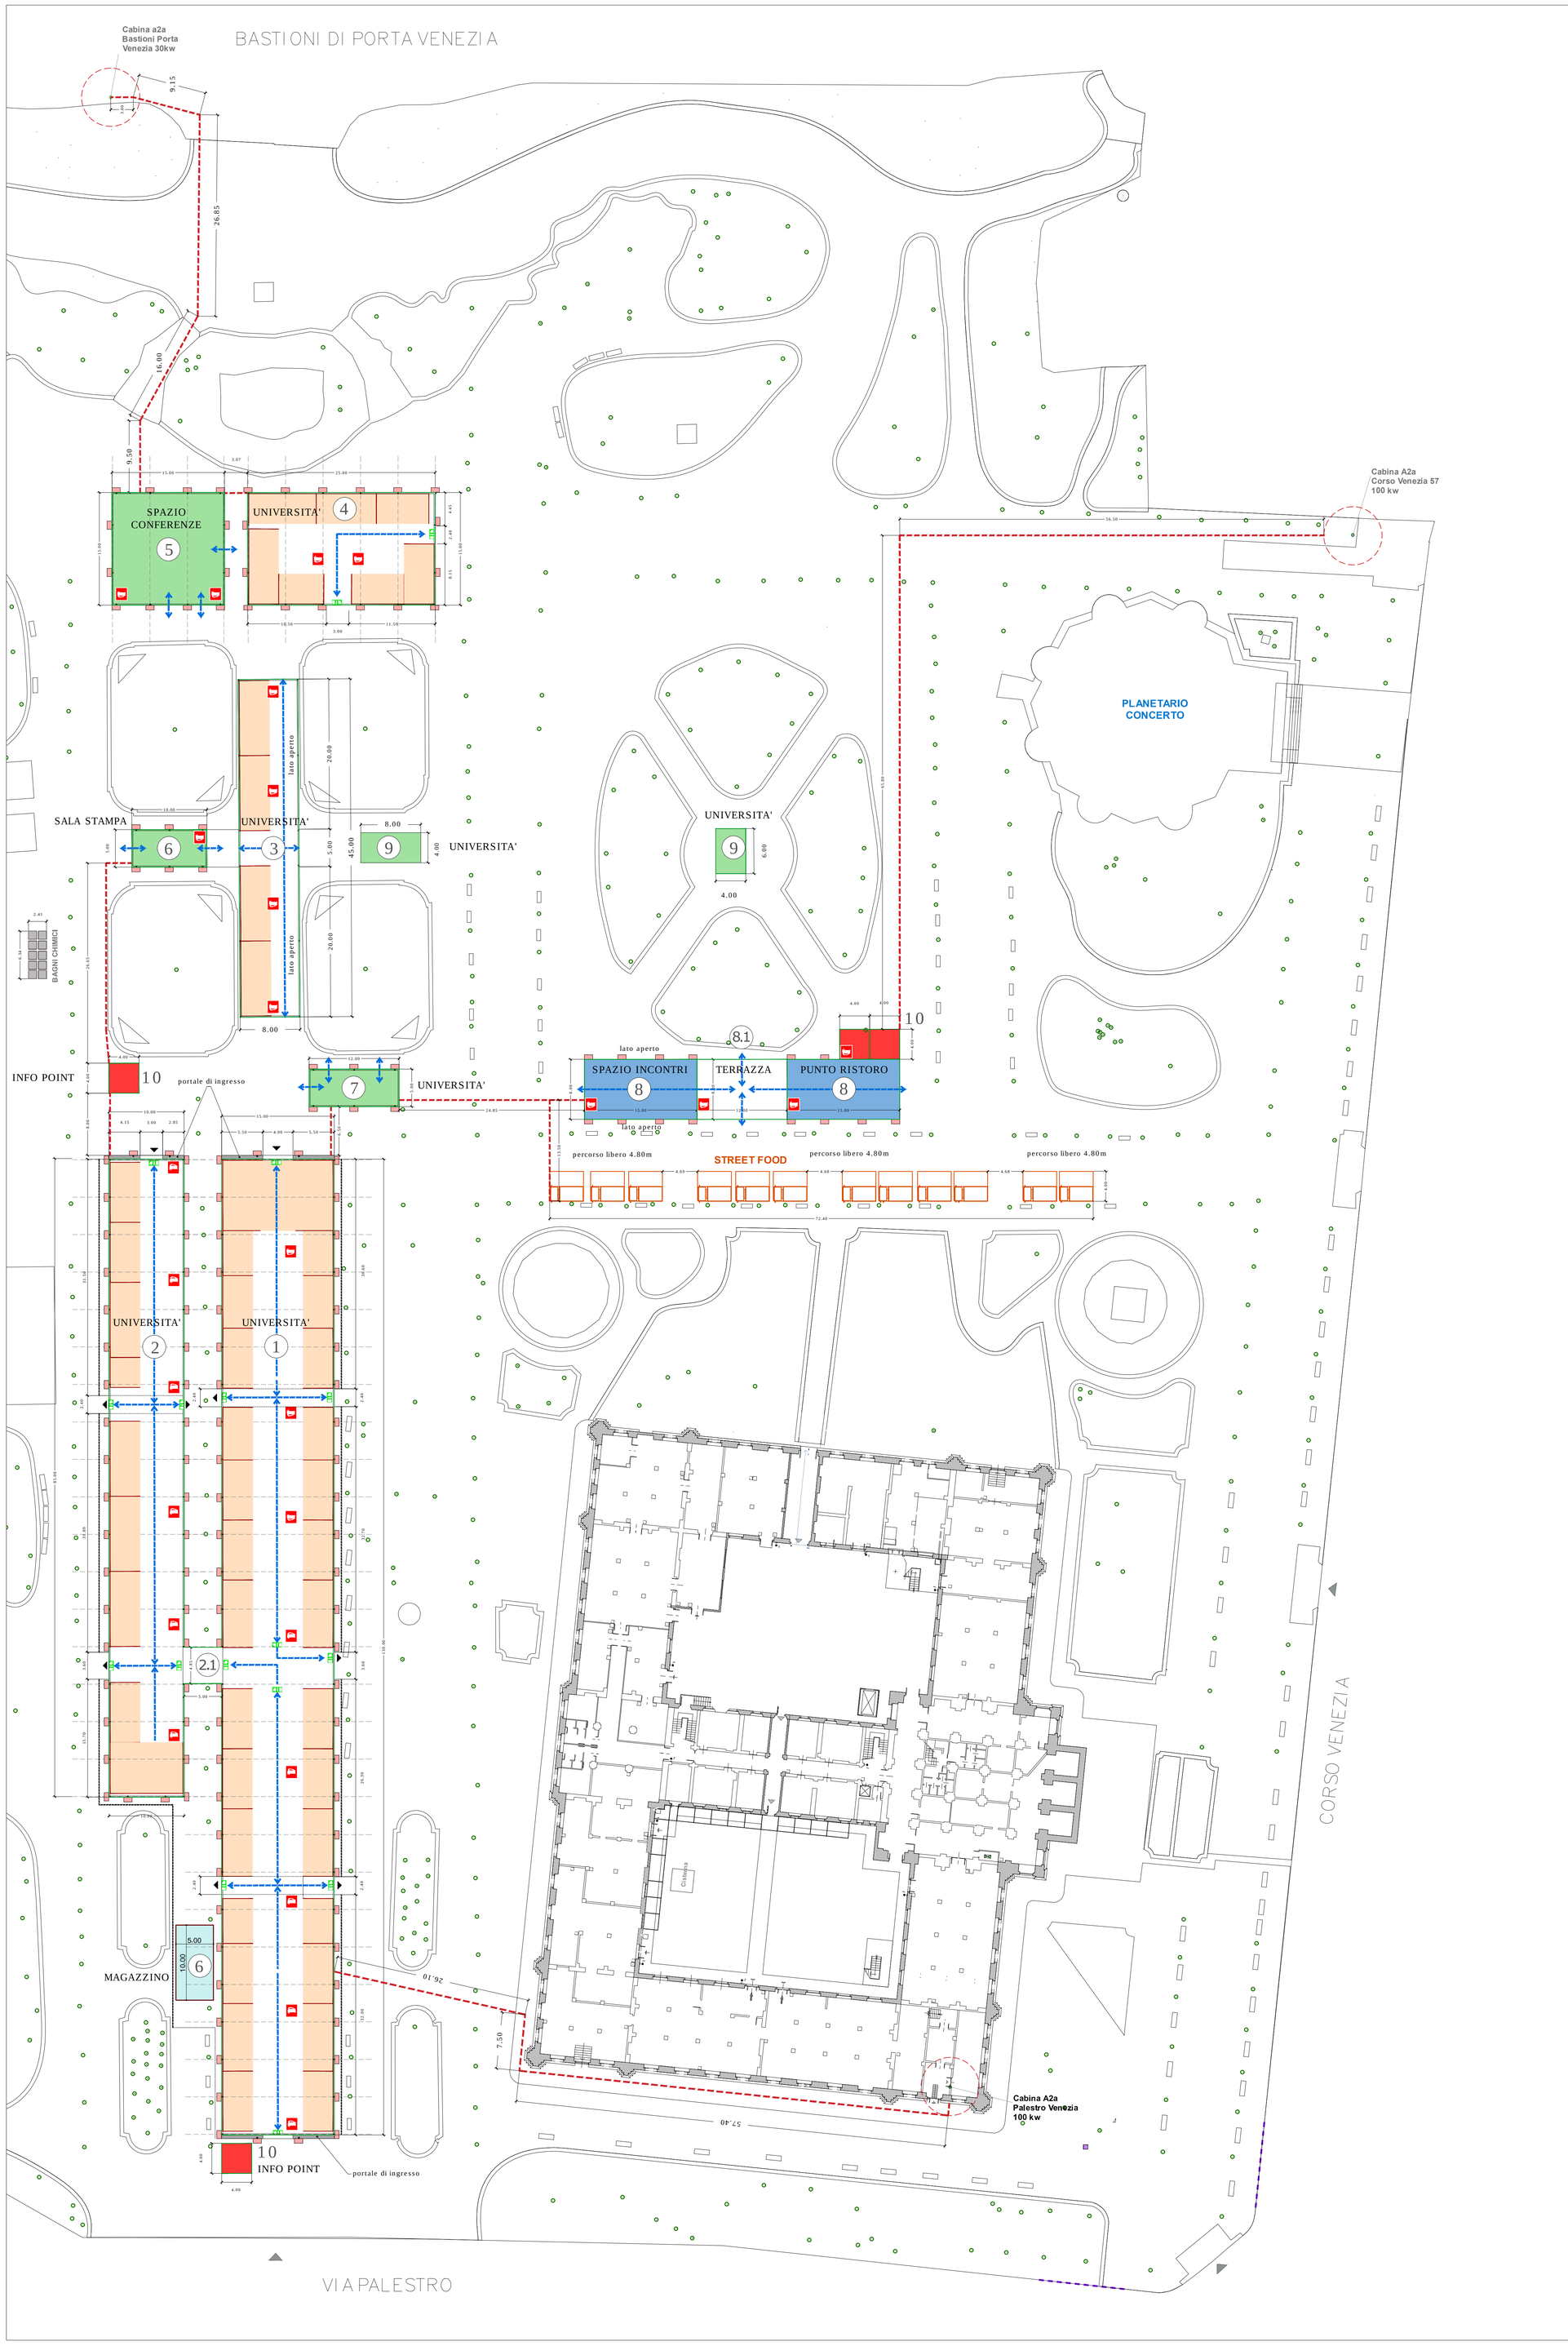

PUNTO PRESA LINEA ELETTRICA

VIE DI ESODO

USCITE DI SICUREZZA SEGNALATE MEDIANTE DISPOSITIVI LUMINOSI

ESTINTORE

RECINZIONE MOBILE TEMPORANEA

PARCHEGGI DA RISERVARE
Area 710 mq

STRUTTURE PER ALLESTIMENTI

1 - n°1 tendostrutture 15x130m	=	1950mq
2 - n°1 tendostruttura 10x85m	=	850mq
2.1 - n°1 tendostruttura 5x5m	=	25mq
3 - n°1 tendostruttura 8x45m	=	360mq
4 - n°1 tendostruttura 25x15m	=	375mq
5 - n°1 tendostruttura 15x15m	=	225mq
6 - n°2 tendostruttura 10x5m	=	100mq
7 - n°1 tendostruttura 12x5m	=	60mq
8 - n°2 tendostruttura 8x15m	=	240mq
8.1 - n°1 terrazza all'aperto 8x12m	=	96mq
9 - n°2 tendostruttura 8X4-6x4m	=	56mq
10 - n°4 gazebo 4x4m	=	64mq

STREET FOOD
n° 12 camioncini per cibo con tenda estendibile
4,50x4,15m x12 =224,10mq

BAGNI CHIMICI
n° 2 Batteria in fila (6,45x2,41) = 15,54 mq

PORTALI DI INGRESSO
n° 1 Portale (0,50x10) = 5,00 mq
n° 2 Portale (0,50x15) = 15,00 mq

CANALINE PASSACAVO CARRABILI
m 350x0,45 m = 157,5 mq

TOTALE MQ OCCUPAZIONE TEMPORANEA DI SUOLO PUBBLICO **5528,14 mq**

COMUNE di MILANO

Evento "La Notte Europea dei Ricercatori"

MEETmeTONIGHT - Faccia a Faccia con la Ricerca
Giardini Pubblici Indro Montanelli
Via Palestro 18, Milano

28 - 29 settembre 2018

CODICE IDENTIFICATIVO	INDIRIZZO	FILE
	Giardini Pubblici "Indro Montanelli" via Palestro / Corso Venezia, 20121 Milano	03

REVISIONI

n°	DATA	DESCRIZIONE

IL PROGETTISTA
Arch. Gennaro Leanza

Politecnico di Milano
Piazza Leonardo Da Vinci 32
20132, Milano

PROGETTO DEFINITIVO

TAVOLA N°	TIPOLOGIA ELABORATO
03	Evento **"NOTTE EUROPEA DEI RICERCATORI 2018"**
SCALA 1:300	PLANIMETRIA COMPLESSIVA CON INDICAZIONE DELLE VIE DI ESODO E DEI DISPOSITIVI ANTINCENDIO
DATA 02-07-2018	Calcolo superfici occupazione suolo pubblico

QUESTO DISEGNO È DI PROPRIETÀ DEL POLITECNICO DI MILANO CHE SE NE RISERVA LA TUTELA A TERMINI DI LEGGE