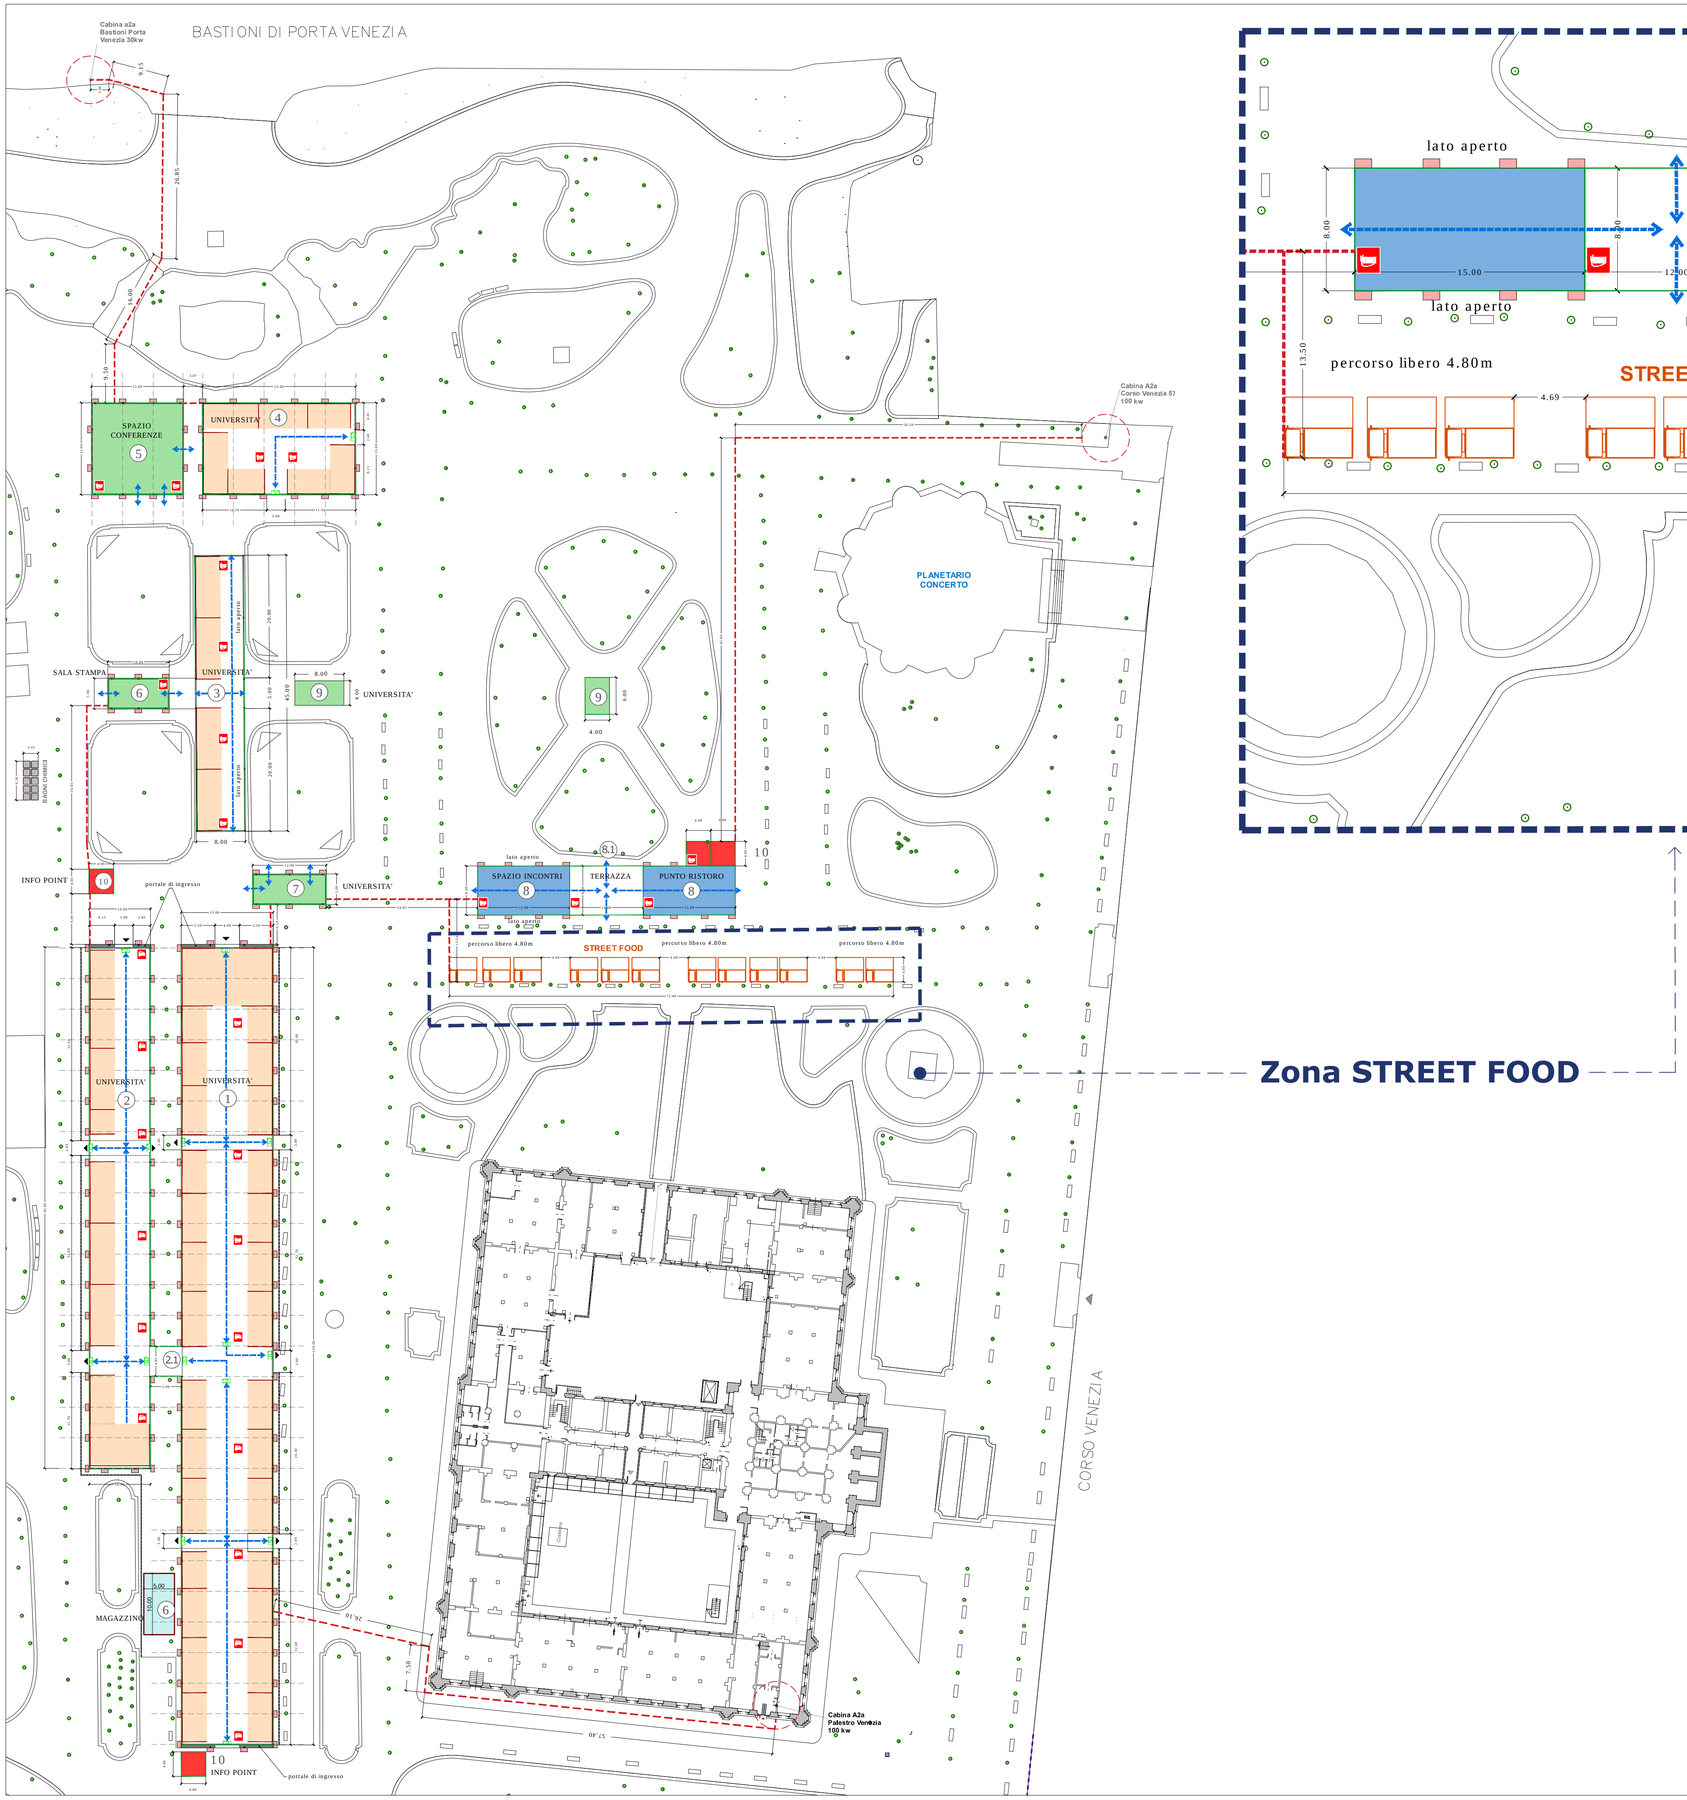

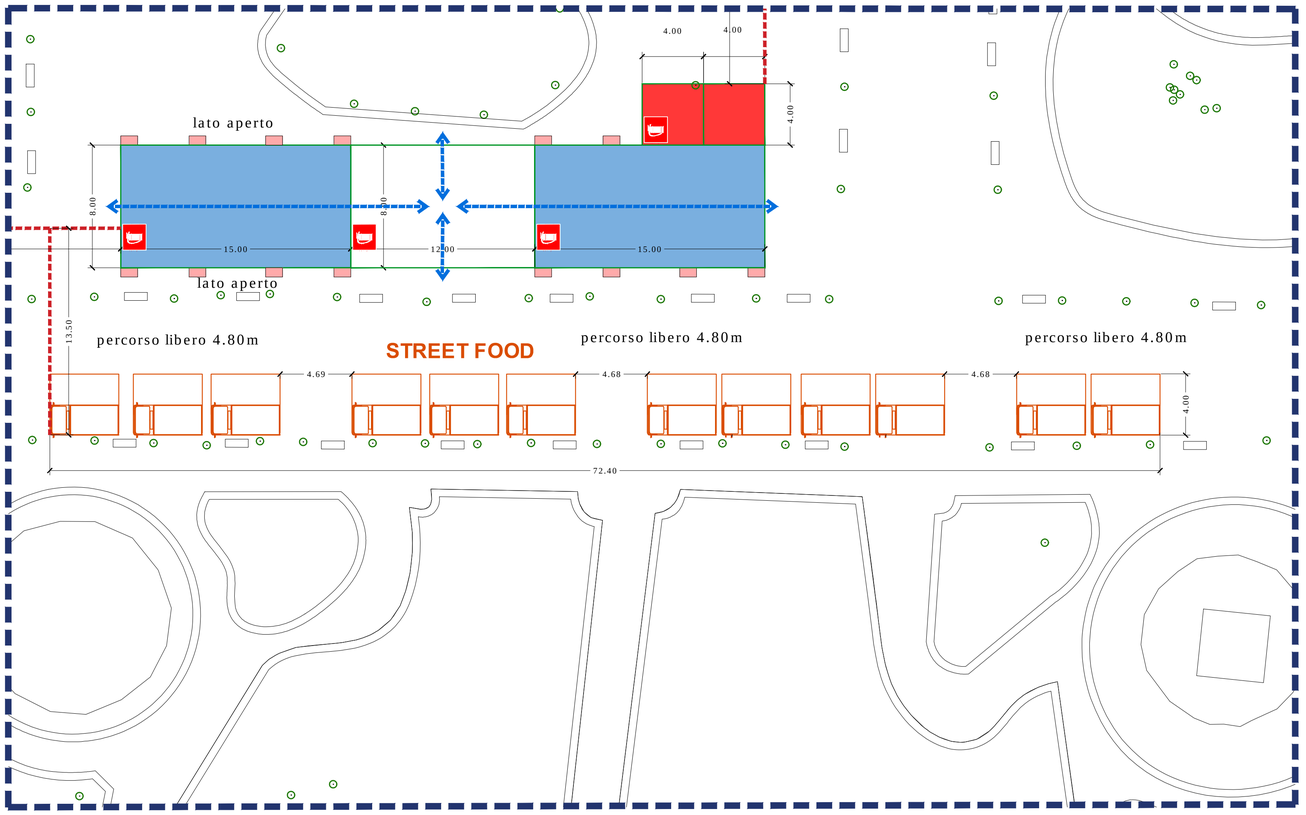

Disposizione Street Food. n° 12 Ape e piccoli furgoni alimentari - scala 1:200

MEET me TONIGHT FACCIA A FACCIA CON LA RICERCA

UNIVERSITÀ DEGLI STUDI DI MILANO BICOCCA · POLITECNICO MILANO 1863 · UNIVERSITÀ DEGLI STUDI DI MILANO LA STATALE · Università degli Studi di Napoli Federico II · Comune di Milano

COMUNE di MILANO

Evento "La Notte Europea dei Ricercatori"

MEETmeTONIGHT - Faccia a Faccia con la Ricerca
Giardini Pubblici Indro Montanelli
Via Palestro 18, Milano

28 - 29 settembre 2018

CODICE IDENTIFICATIVO	INDIRIZZO	FILE
	Giardini Pubblici "Indro Montanelli" via Palestro / Corso Venezia, 20121 Milano	06

REVISIONI

n°	DATA	DESCRIZIONE

IL PROGETTISTA
Arch. Gennaro Leanza

Politecnico di Milano
Piazza Leonardo Da Vinci 32
20132, Milano

PROGETTO DEFINITIVO

TAVOLA N°	TIPOLOGIA ELABORATO
06	Evento **"NOTTE EUROPEA DEI RICERCATORI 2018"**
SCALA 1:200	PLANIMETRIA CON INDICAZIONE AREA STREET FOOD
DATA 02-07-2018	

QUESTO DISEGNO È DI PROPRIETÀ DEL POLITECNICO DI MILANO CHE SE NE RISERVA LA TUTELA A TERMINI DI LEGGE