




Sezione F-F
Scala: 1:100

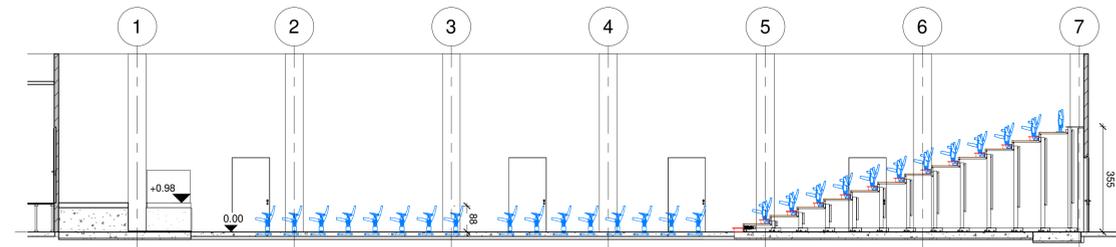

Sezione E-E
Scala: 1:100

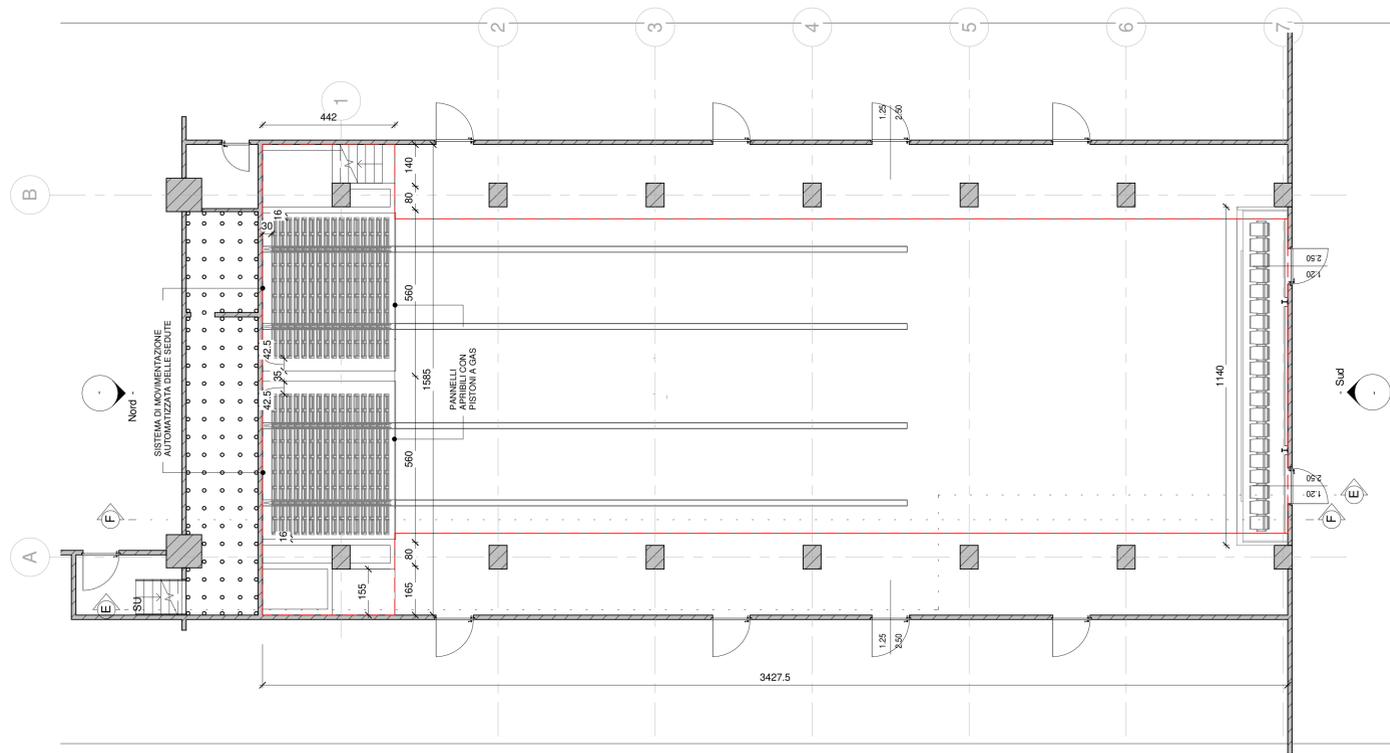

- Piano Terra - Stato di progetto - sedute chiuse
Scala 1:100

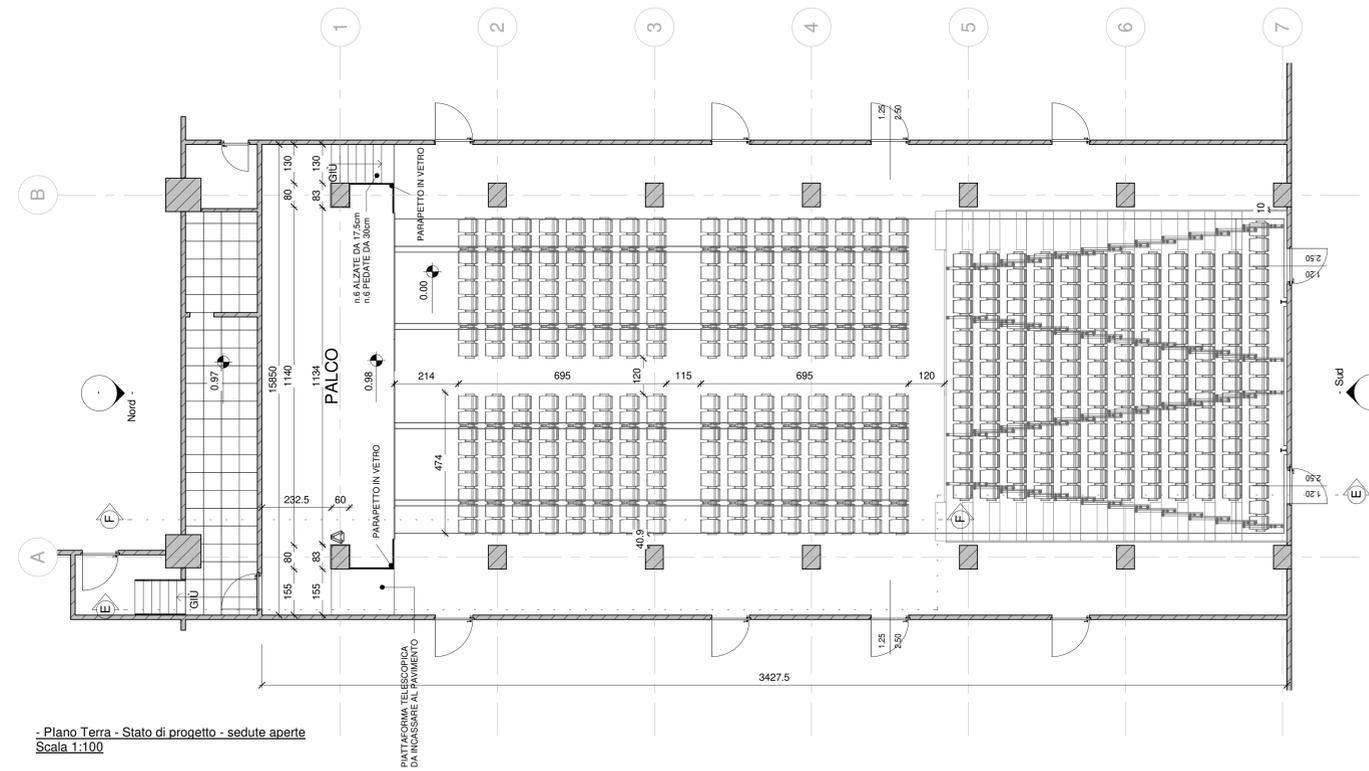

- Piano Terra - Stato di progetto - sedute aperte
Scala 1:100



**POLITECNICO
MILANO 1863**
Area Gestione Infrastrutture e Servizi

POLO:	Bovisa	CAMPUS:	Candiani
EDIFICIO:	B9	INDIRIZZO:	Via G. Candiani, 72
STRUTTURA:	Amministrazione centrale		
COD_LAV:		CUP:	
FORNITURA E POSA SISTEMI DI ARREDO A SCOMPARSA AULA CARLO DE CARLI CAMPUS CANDIANI			

PROGETTO DEFINITIVO

Responsabile del procedimento:	Ing. Graziano Dragoni
Direttore esecuzione del contratto:	Sig. Giacomo Rossello
Responsabile del progetto:	Sig. Giacomo Rossello
Progettista:	Ing. Michele Vitagliano
Coordinatore per la sicurezza in fase di progettazione:	Ing. Michele Vitagliano

Titolo Tavola		Categoria tavola		
TAVOLA INGOMBRI TRIBUNE				
Codice Tavola	Scala	Plottaggio	Formato	
	1:100		594x1189	
Nome file:				
3.dwg				
Spazio note, timbri e firme:				
Revisione	Data	Redatto da:	IBP	
0	18/07/2019	Controllato da:	MV	
1	EMMISSIONE PER RDO	Approvato da:	MV	
2		Verificato da:		
3		Validato da:		