

N.B.
LA PAVIMENTAZIONE EXTRA FONDAZIONE
VERRÀ REALIZZATA INTERAMENTE
SOPRA LA SUPERFICIE DEL CAPPING ESISTENTE

B13 interni non rilevati con nuvola di punti

Perimetro Capping

Perimetro Capping


Perimetro Capping

Perimetro Capping

Perimetro Capping


N.B.
LA COLLINA VERRA' REALIZZATA INTERAMENTE
SOPRA LA SUPERFICIE DEL CAPPING ESISTENTE

B14 interni non rilevati con nuvola di punti

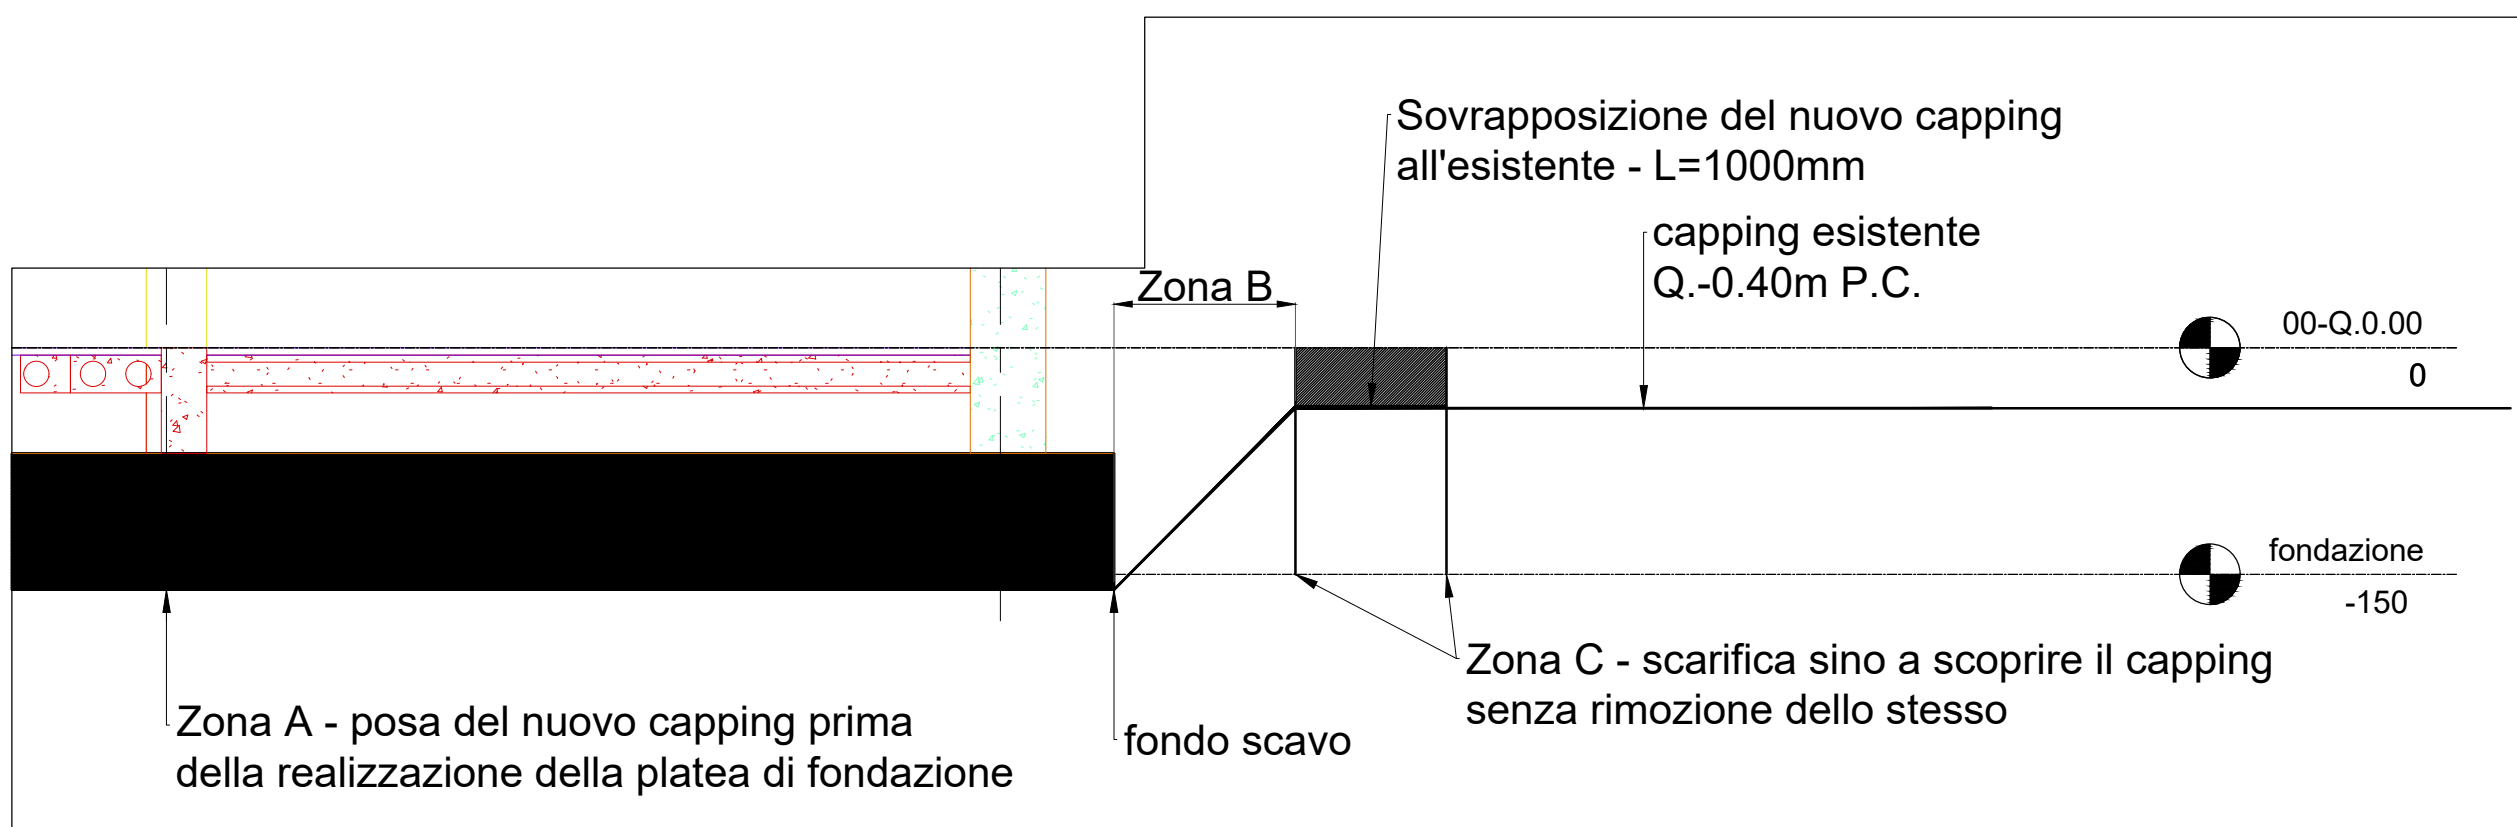

SCHEMA INTERVENTO DI RIPRISTINO DEL CAPPING

-  ZONA A: SCAVO QUOTA FONDAZIONE
REALIZZAZIONE NUOVO CAPPING
-  ZONA B: RACCORDO INCLINATO 45° CIRCA
REALIZZAZIONE NUOVO CAPPING
-  ZONA C: ZONA DI SCARIFICA SUPERFICIALE
RACCORDO NUOVO CAPPING CPN ESISTENTE
-  ZONA D: ZONA NON INTERESSATA DAL CAPPING



**POLITECNICO
MILANO 1863**
AREA TECNICO EDILIZIA

| | | | |
|------------|-------------------------|------------|----------------|
| POLO: | Milano - Via La Masa 20 | CAMPUS: | La Masa |
| EDIFICIO: | Edificio B30 | INDIRIZZO: | Via La Masa 20 |
| STRUTTURA: | | | |
| COD. LAV: | | CUP: | |

PROGETTO VIVI.POLIMI
La collina degli studenti

PROGETTO DEFINITIVO
Supporto scientifico-progettuale di coordinamento

Coordinatore:
Comitato scientifico:

Vivi Polimi Lab:

Responsabile del procedimento:
Responsabile del progetto:
Progettazione definitiva:
Consulenti:

Indagini geotecniche geotecniche:

Titolo Tavola

SCHEMA GRAFICO PIANTACAPPING-RIPRISTINO

| | | | | |
|---|--|-------|------------|---------|
| Codice Tavola | | Scala | Plottaggio | Formato |
| fase progressivo categoria numero revisione | | 1:100 | 1:1 | A0 |
| Nome file: | | | | |
| Spazio note, timbri e firme: | | | | |

| | | | | |
|-----------|------|-----------|------|-----------------|
| Revisione | Data | Revisione | Data | Redatto da: |
| 0 | | 4 | | Controllato da: |
| 1 | | 5 | | Approvato da: |
| 2 | | 6 | | Verificato da: |
| 3 | | 7 | | Validato da: |