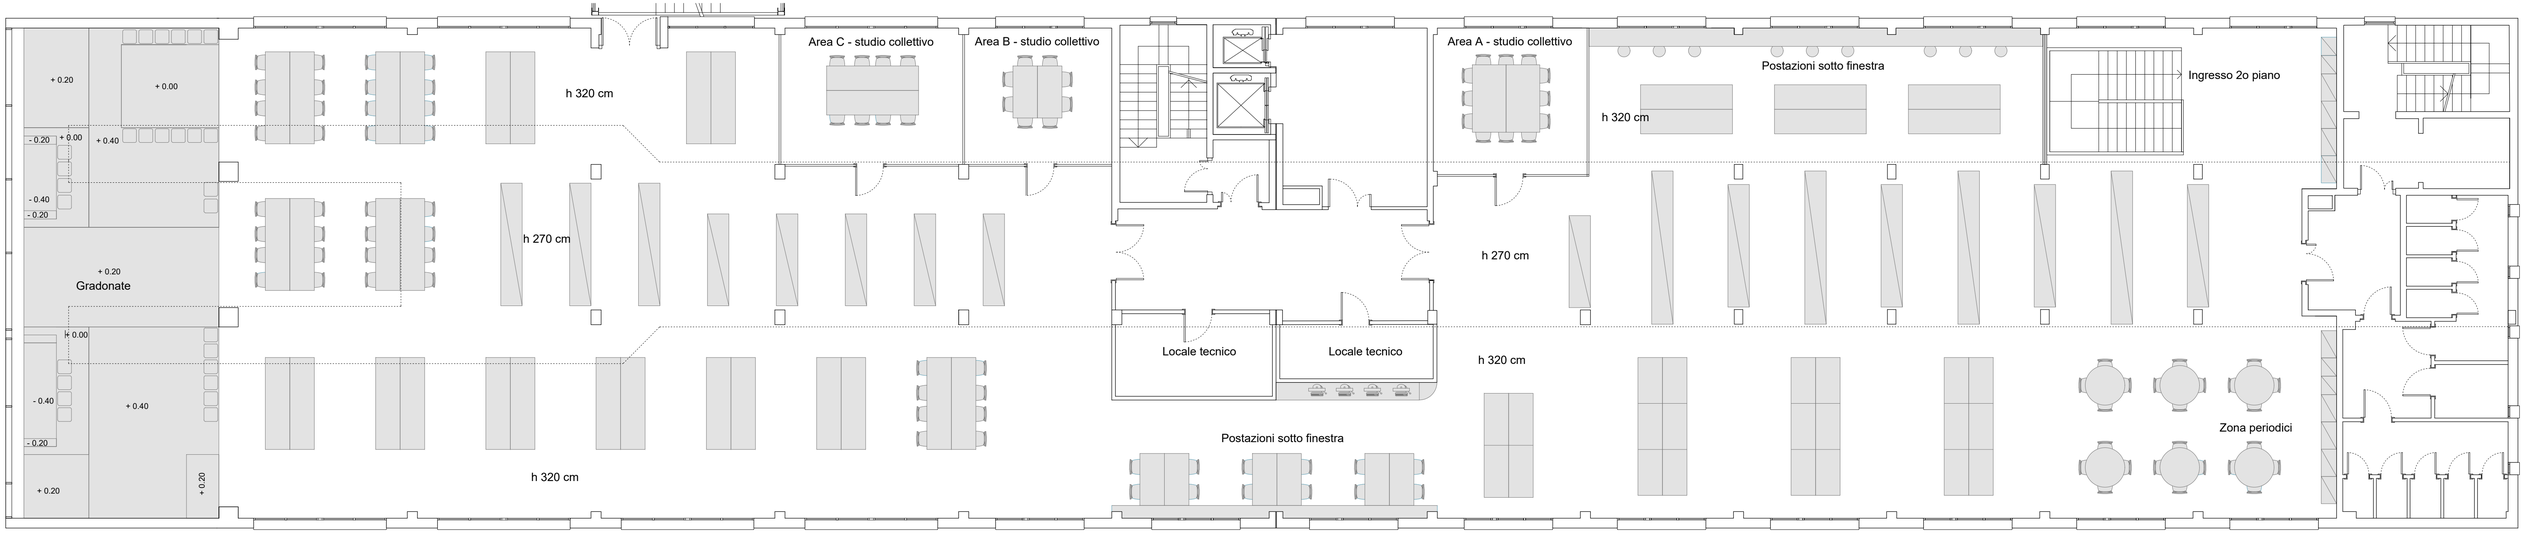

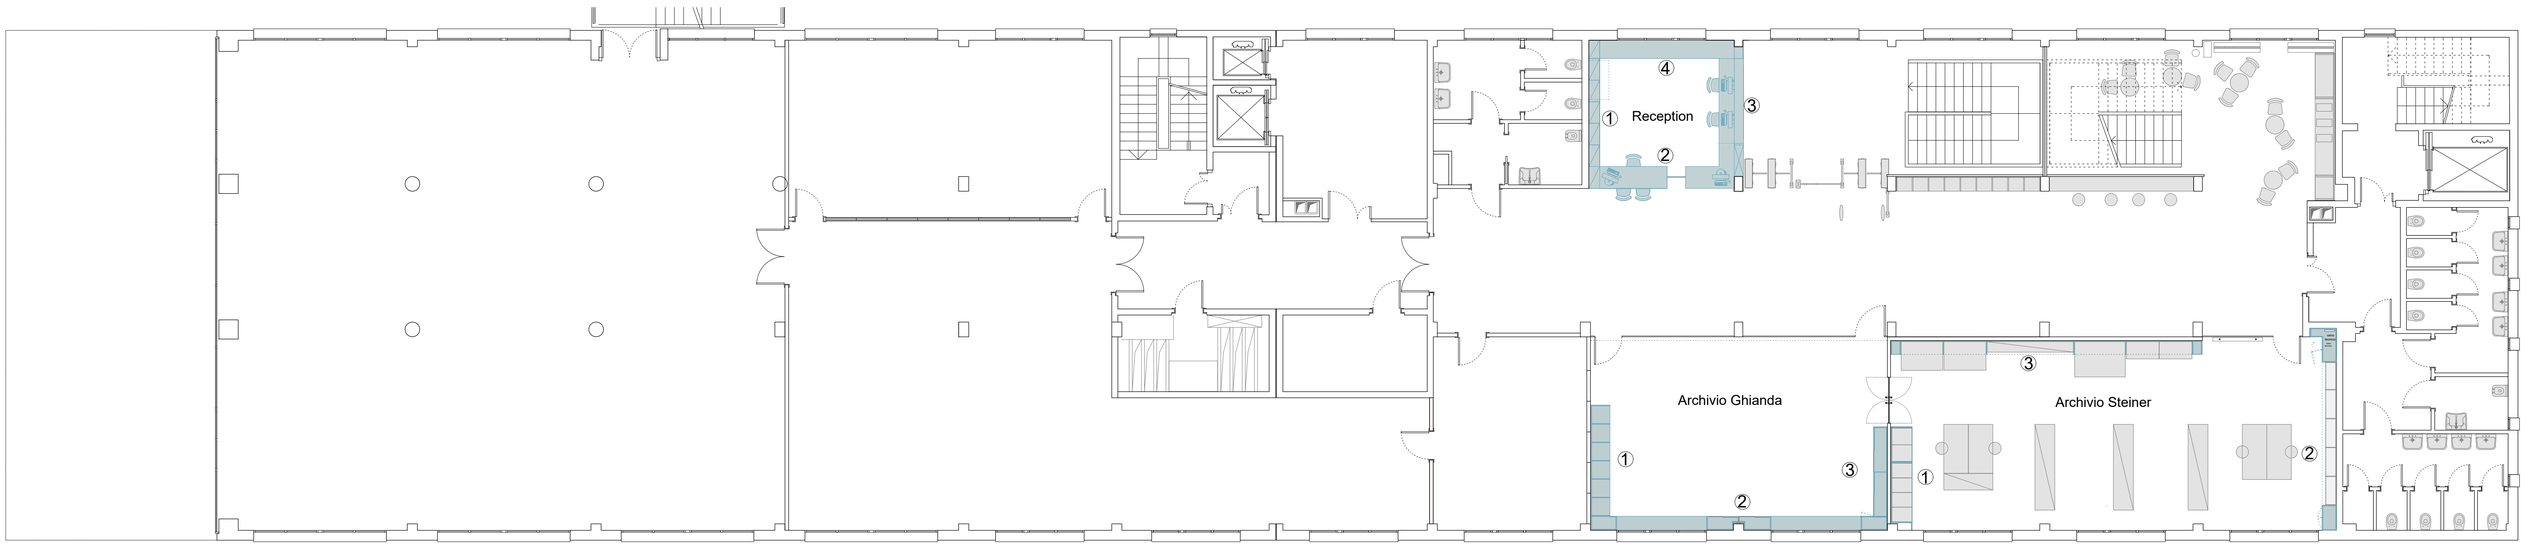

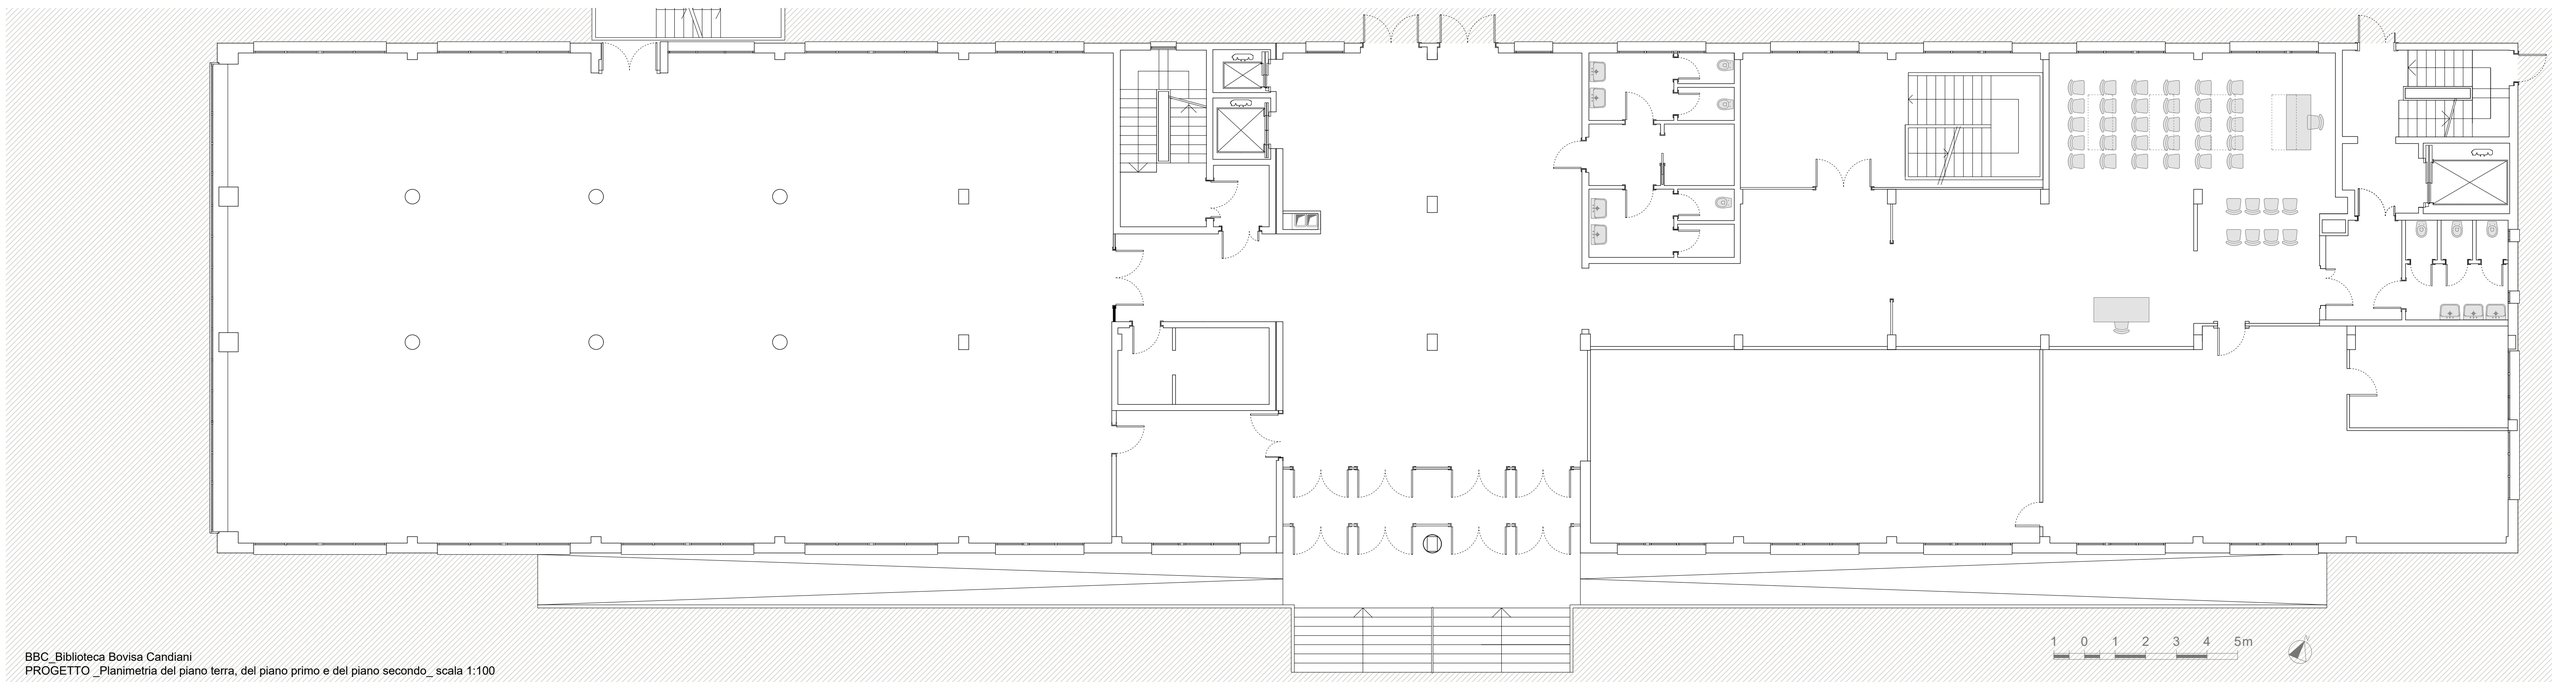

BBC_Biblioteca Bovisa Candiani
PROGETTO _Planimetria del piano terra, del piano primo e del piano secondo_ scala 1:100