



Sez. E-E'_parete 1

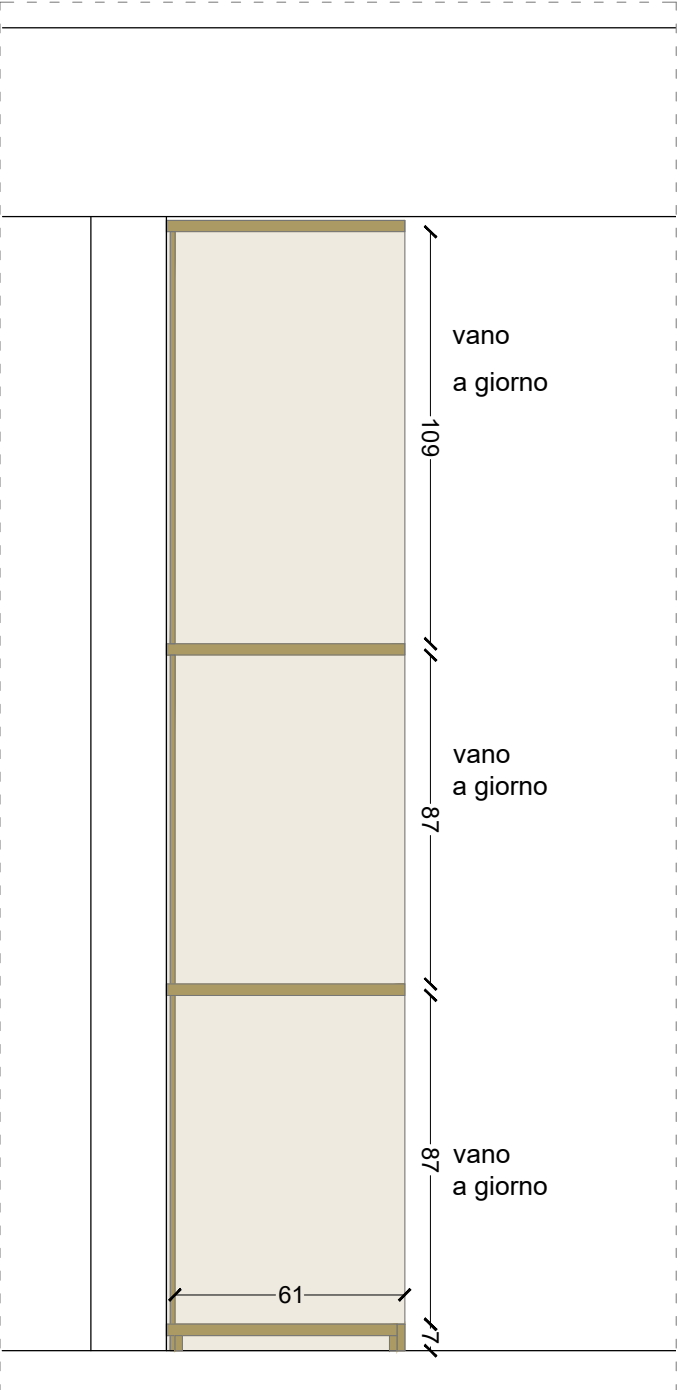

Sez. n-n

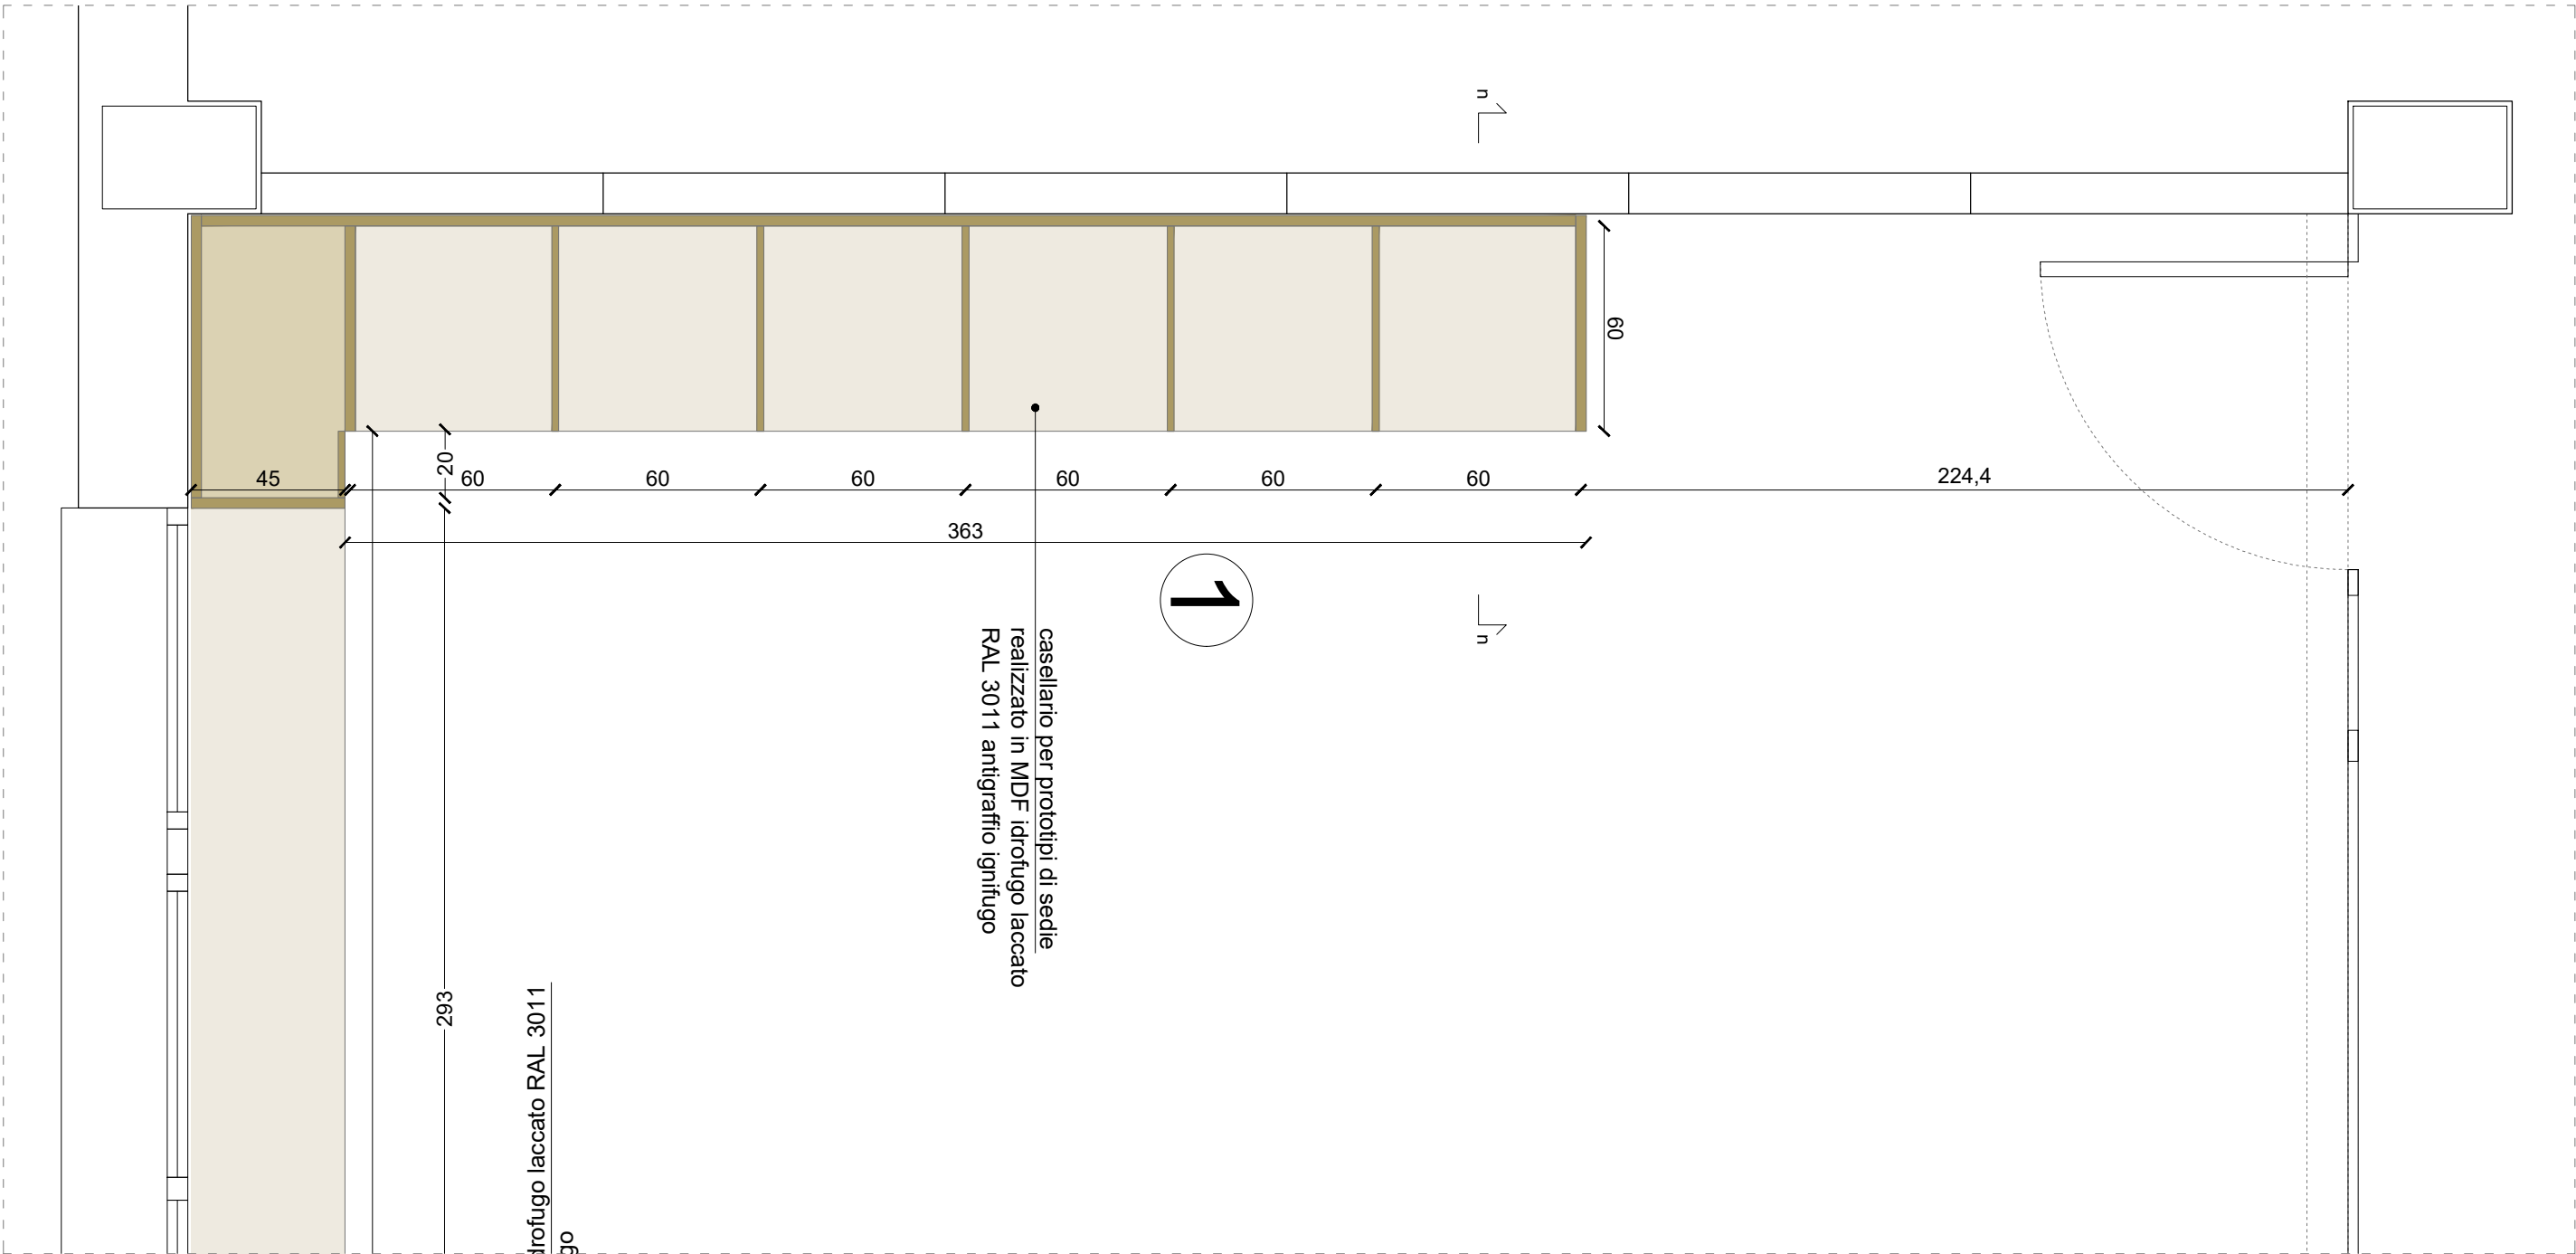

Parete 1_pianta quota + 150 cm

Foto stato di fatto_parete corta dell' Archivio Ghianda dove è previsto il casellario come da progetto

