




Sez. F-F' _parete 3

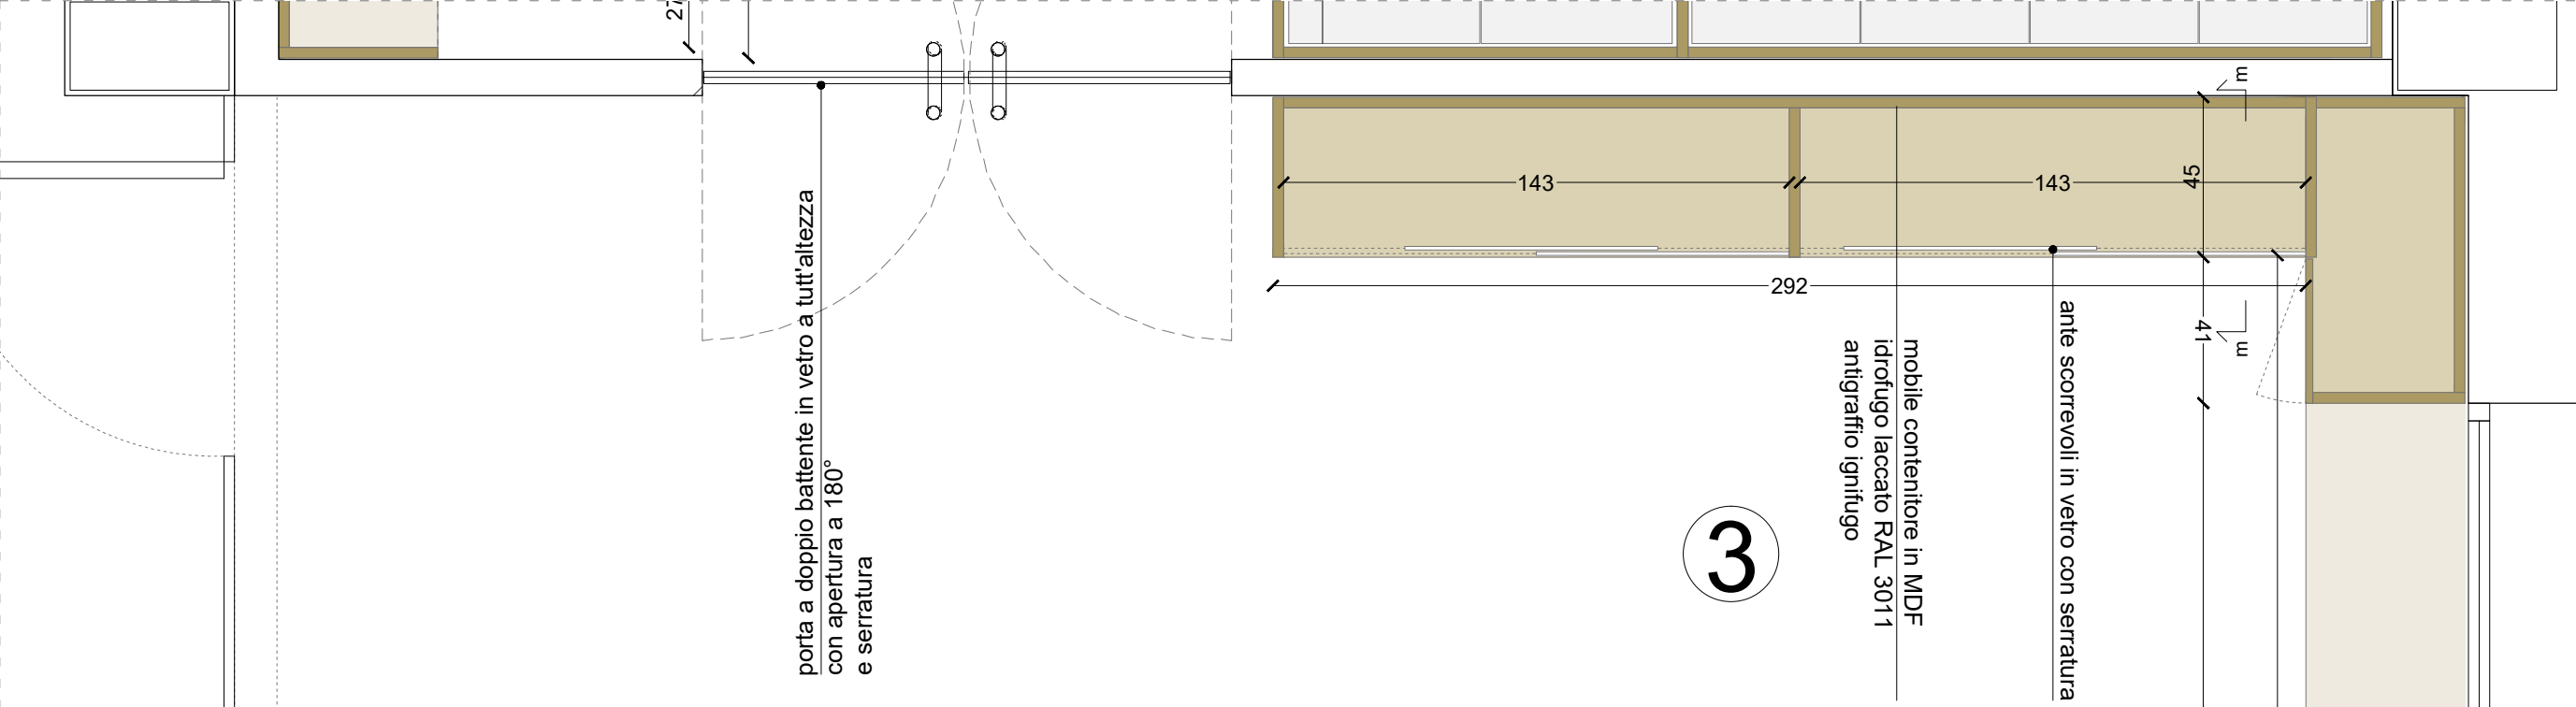

Parete 3_pianta quota + 150 cm

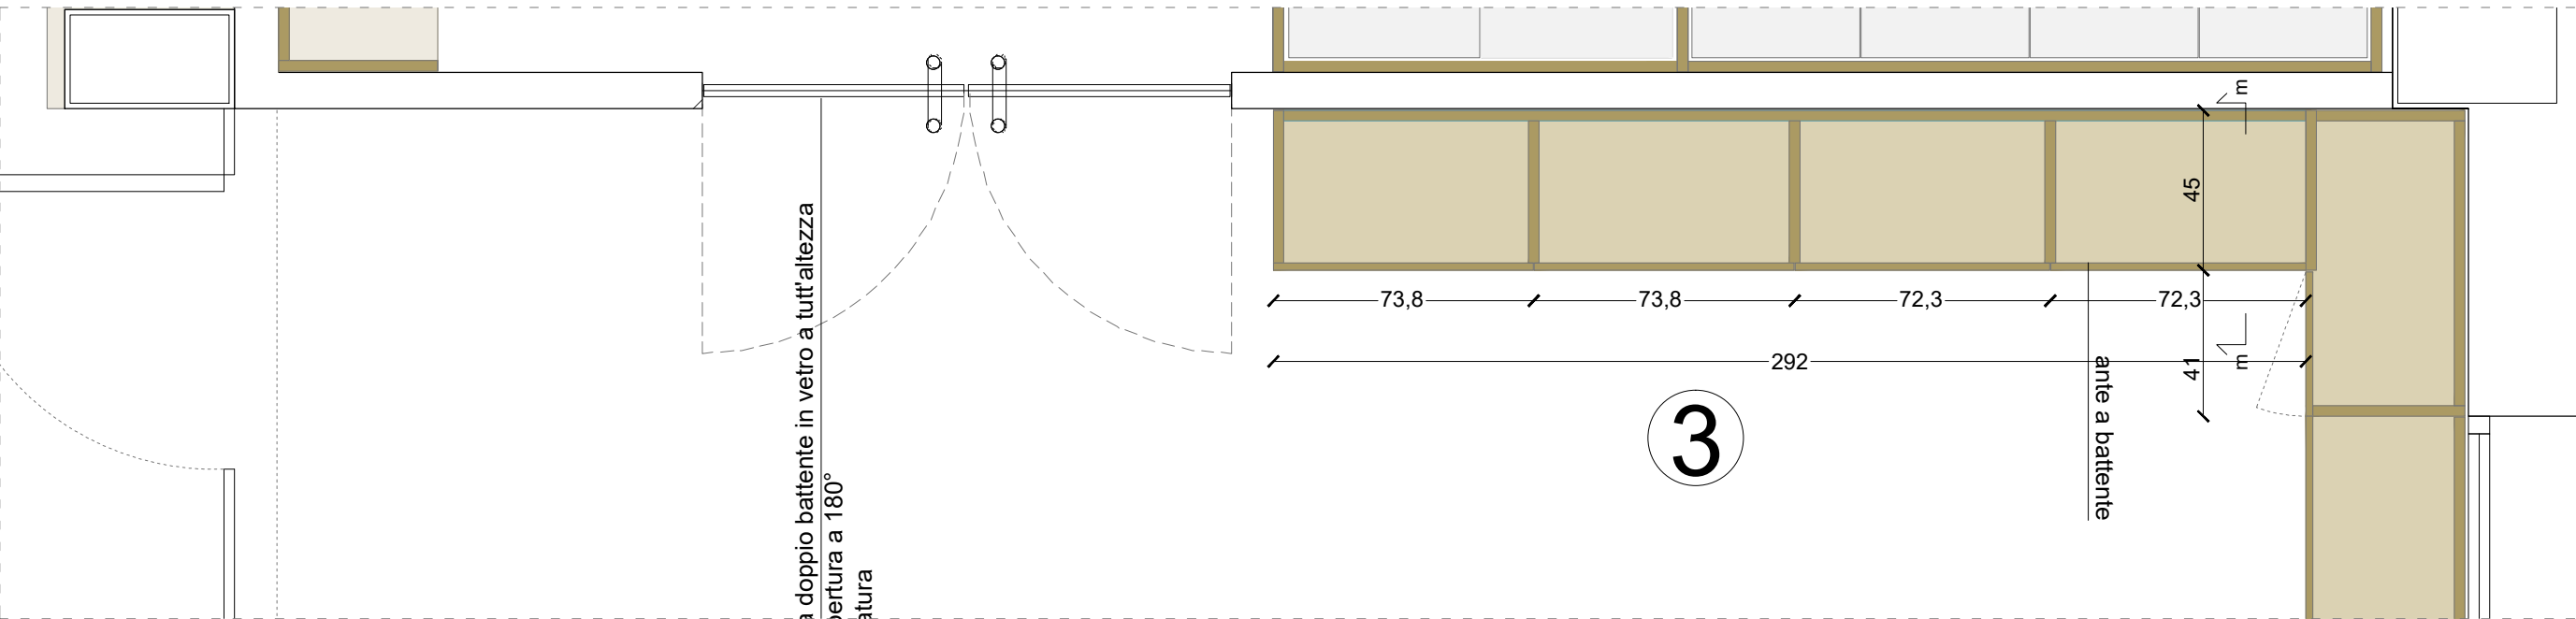

Parete 3_pianta quota + 50 cm

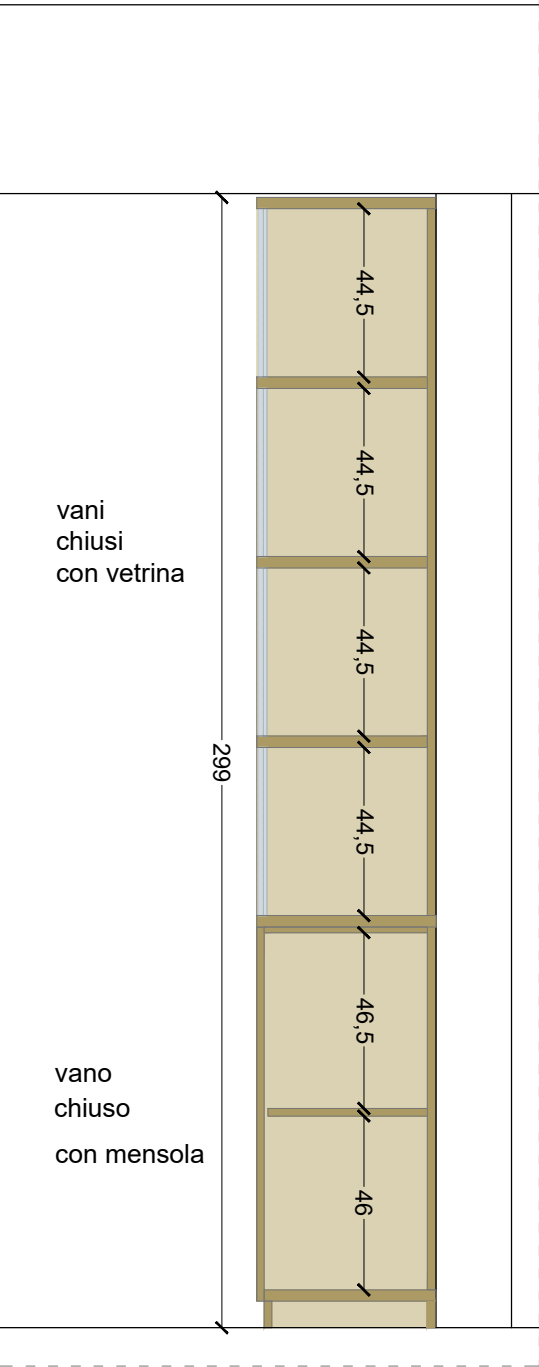

Sez. m-m

Foto stato di fatto _parete corta dell' Archivio Ghianda dove è previsto il mobile con vetrine come da progetto

