



Sez. A-A' scaffalatura_parete 1

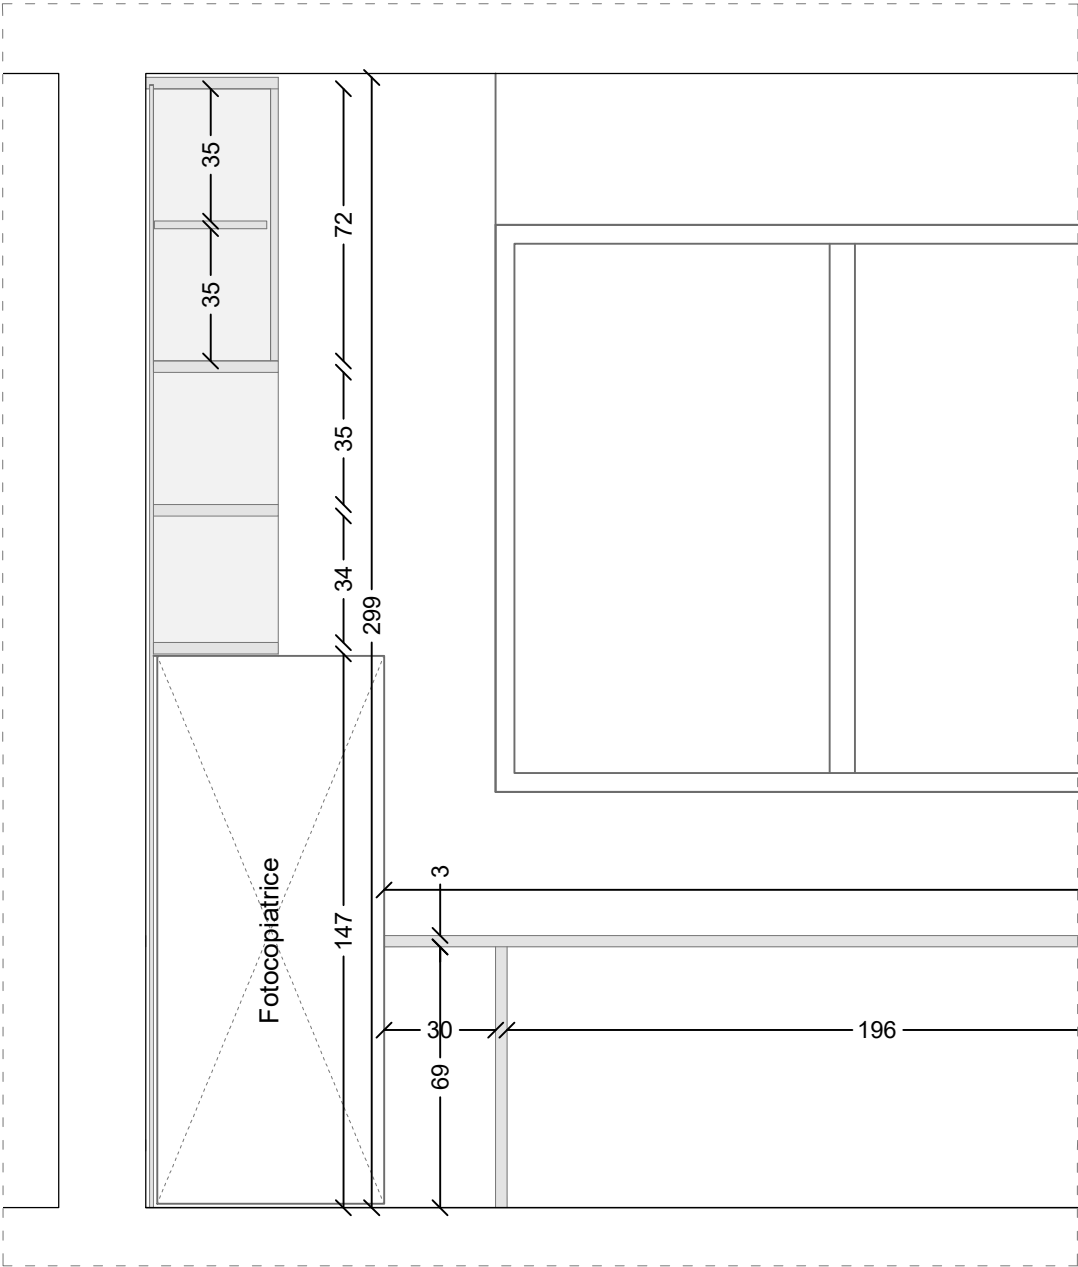

sezione q-q

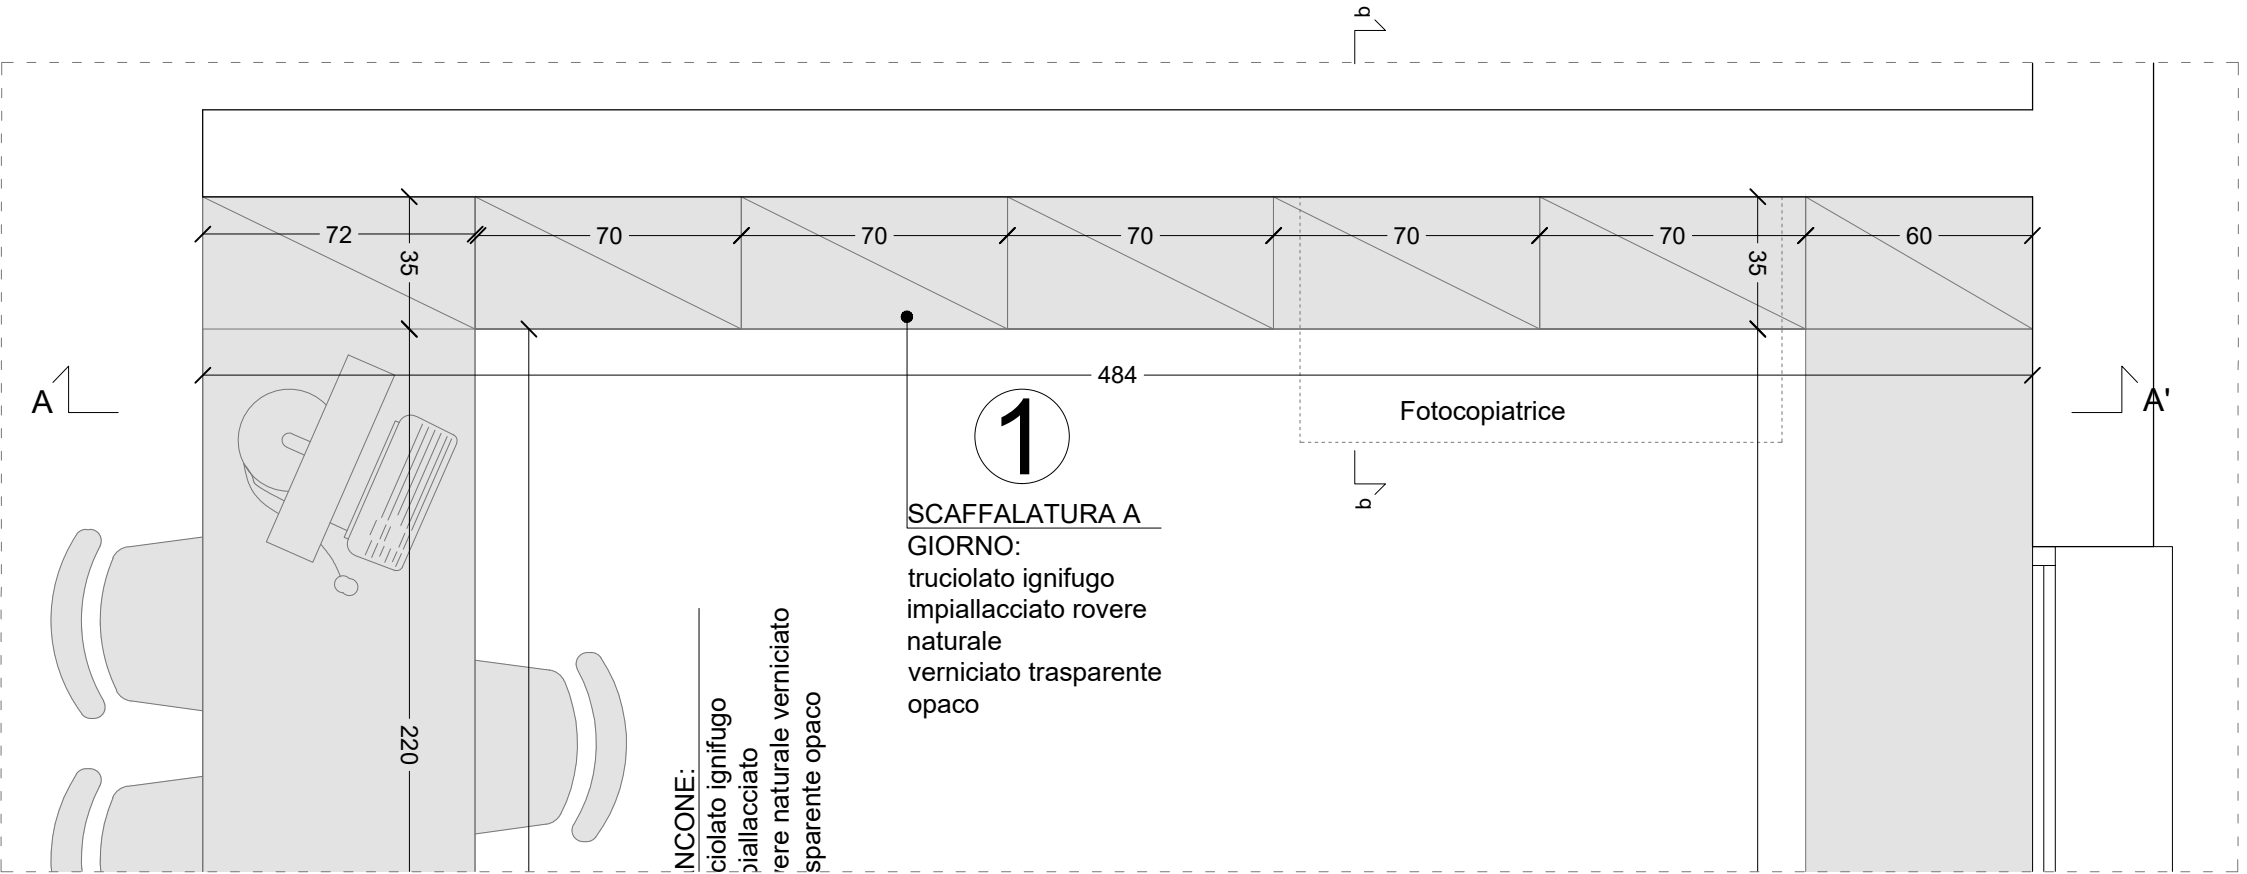

Parete 1_pianta quota +150 cm