


sezione

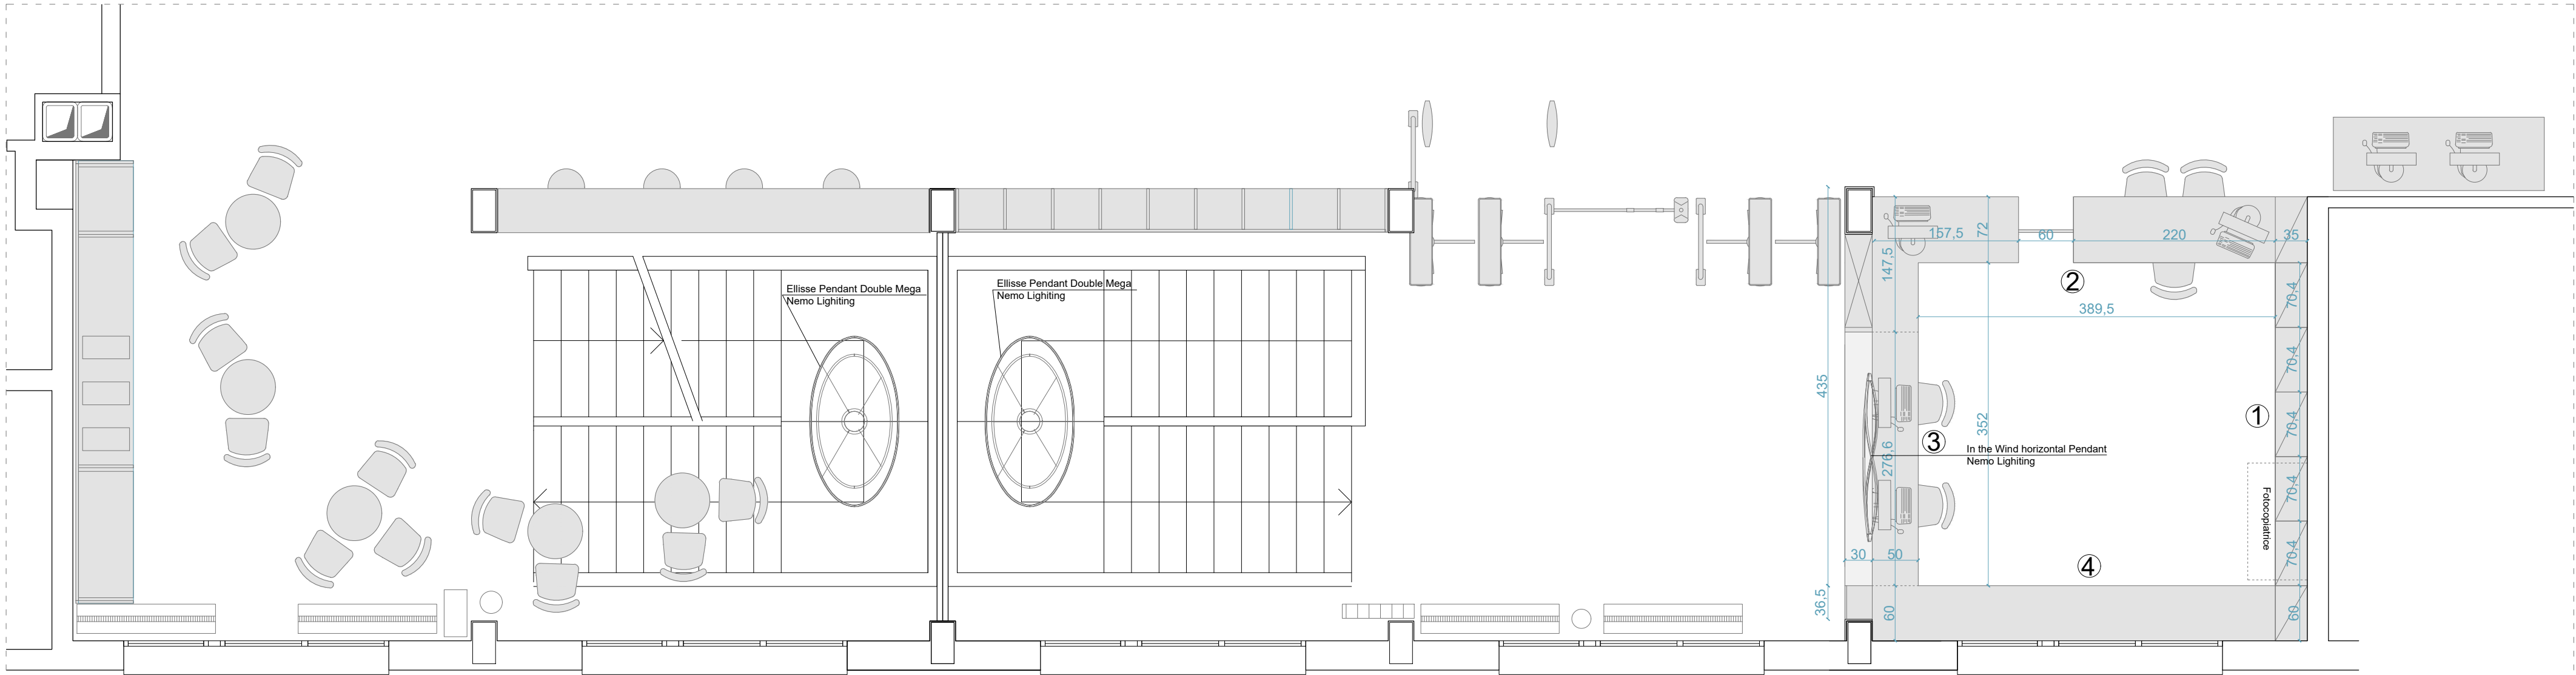

pianta quota +150 cm