



Parete 3_prospetto frontale reception

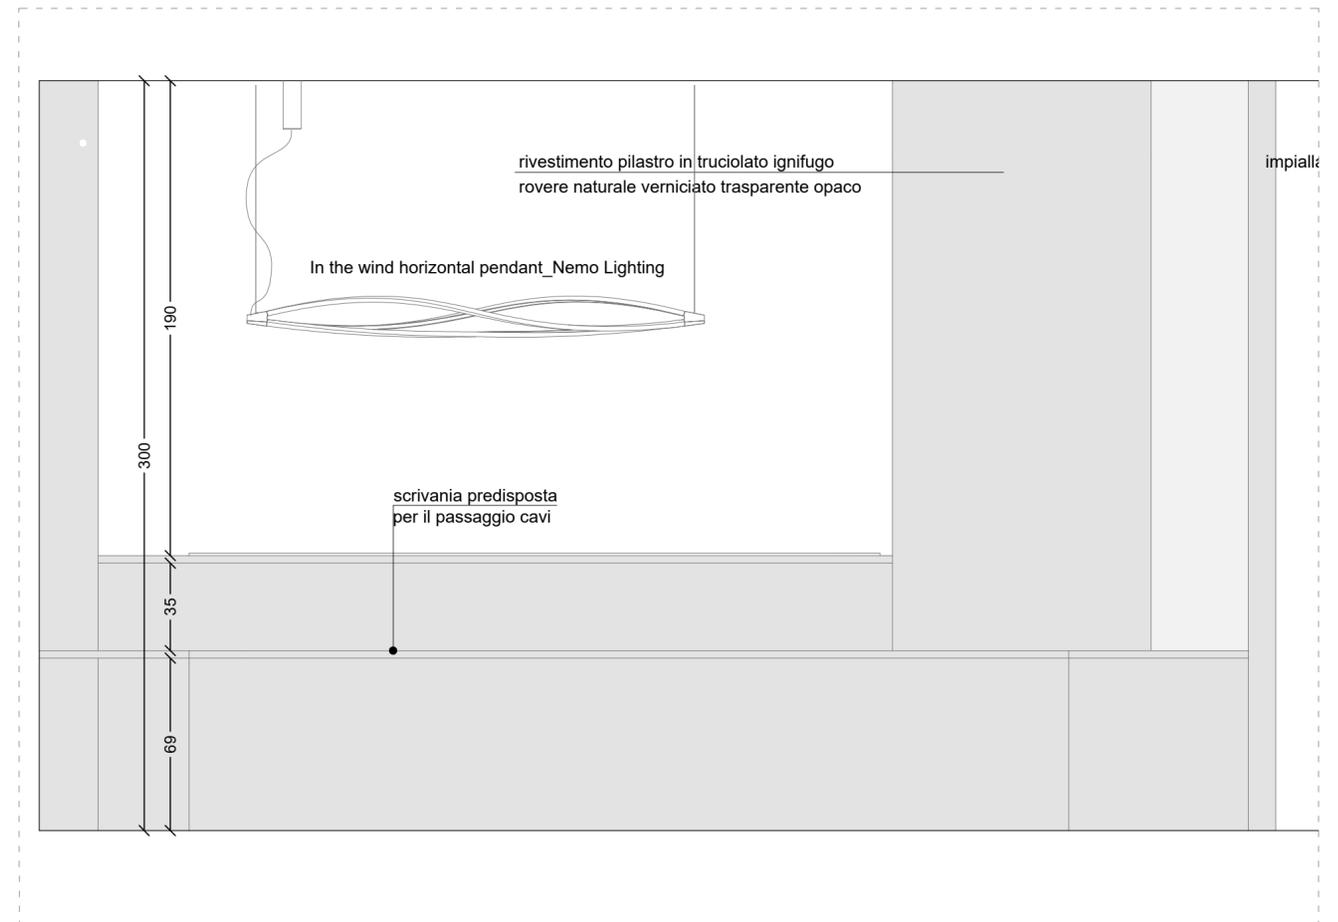

Sez. B-B'

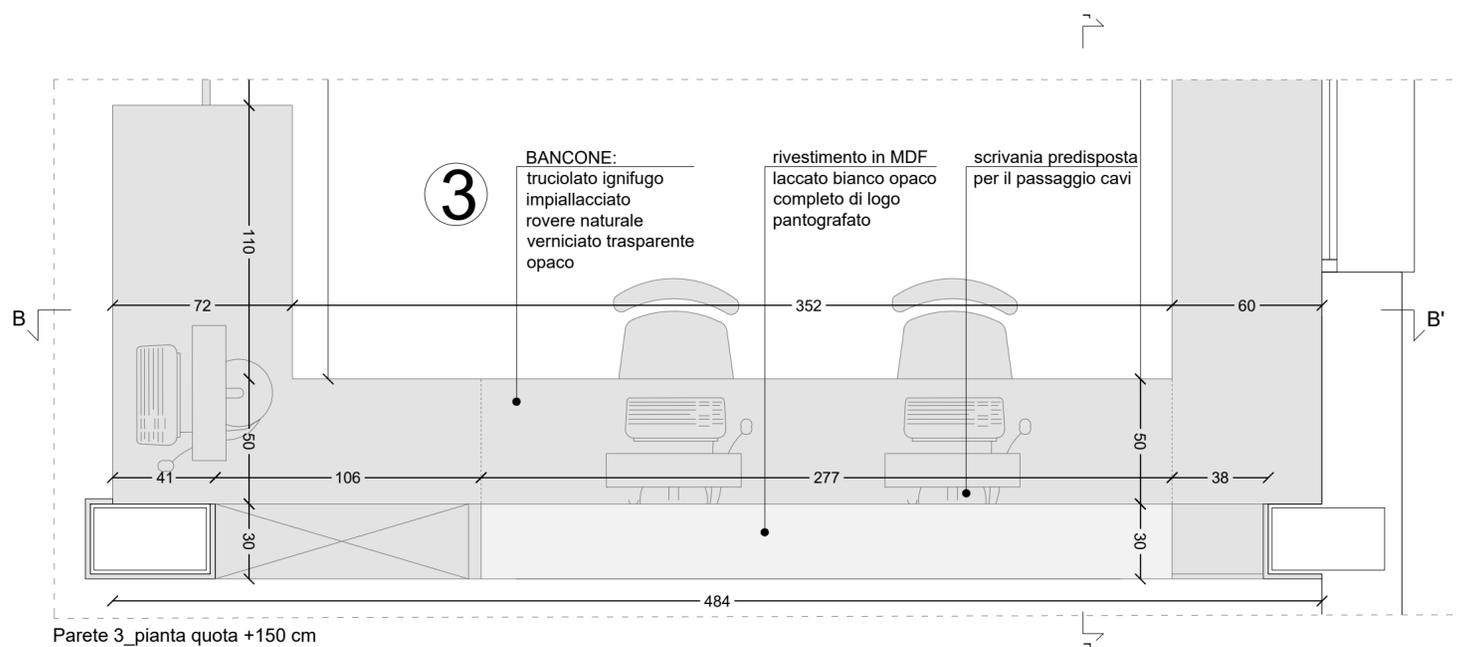

Parete 3_pianta quota +150 cm

