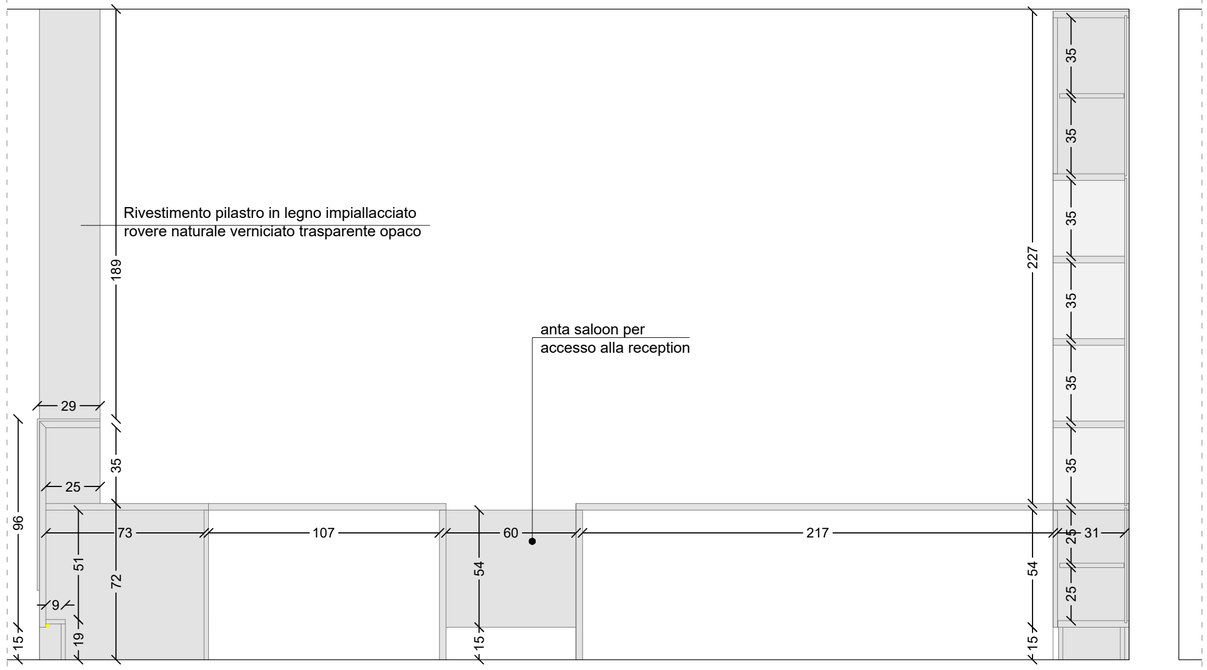

sezione C-C'_parete 2

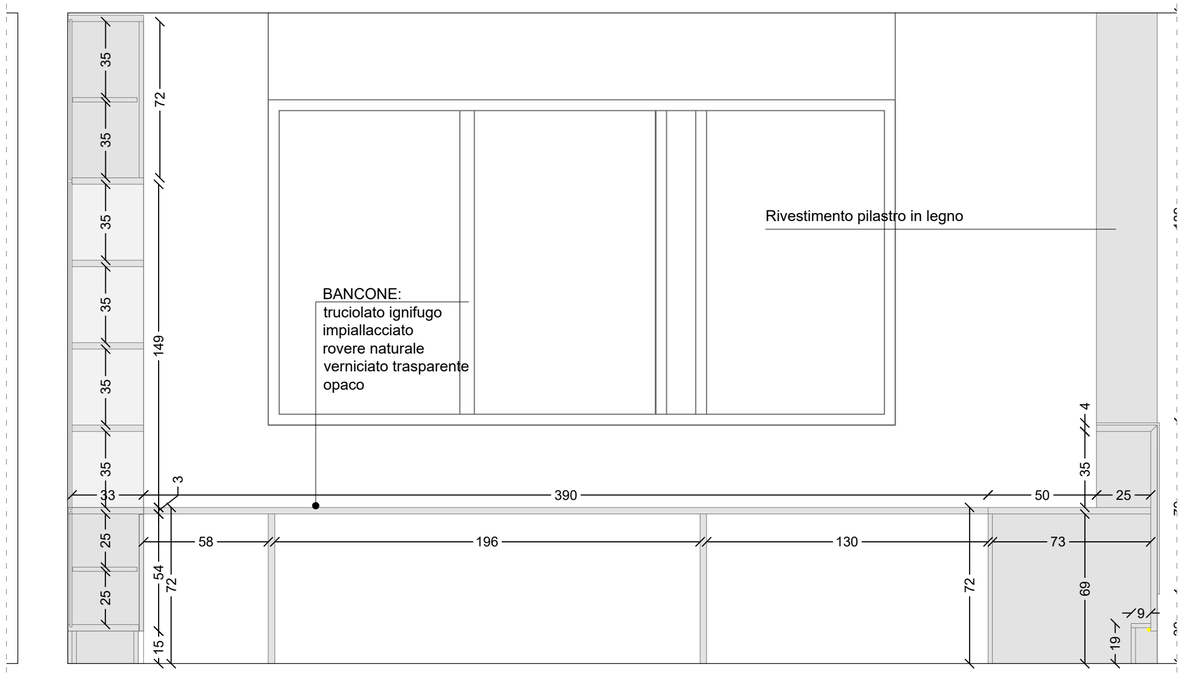

sezione t-t_parete 4

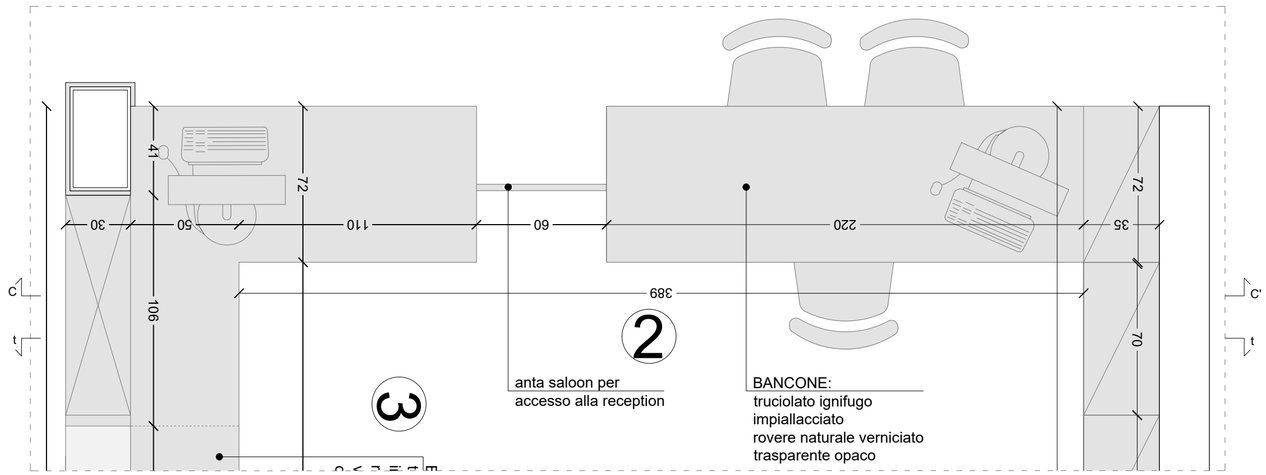

pianta quota +150 cm

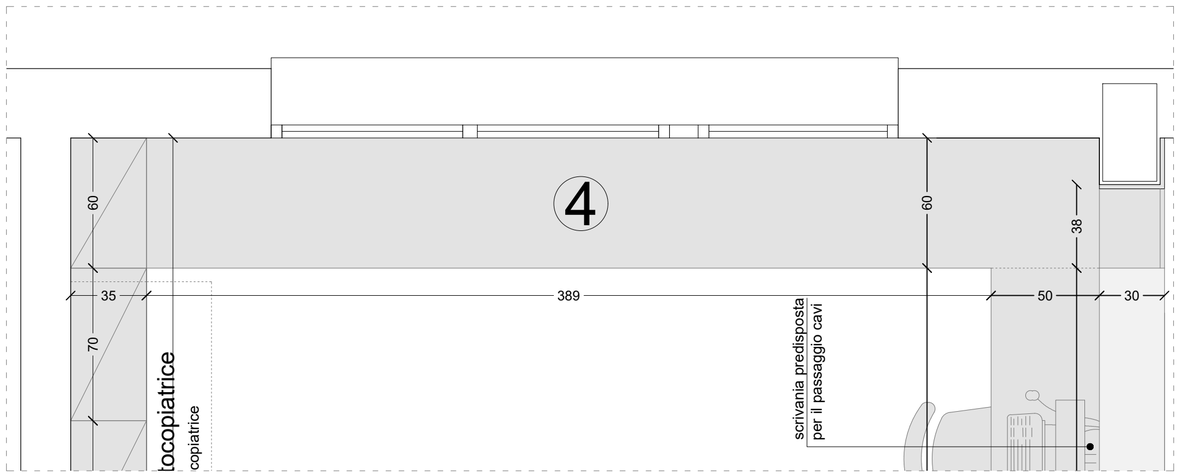

Parete 4_pianta quota +150 cm

BBC_Biblioteca Bovisa Candiani
PROGETTO _Biblioteca Bovisa Candiani_bancone reception_PARETE 2 e 4_ pianta e sezioni CC'- tt_ scala 1:20