




Sez. C-C'_parete 1

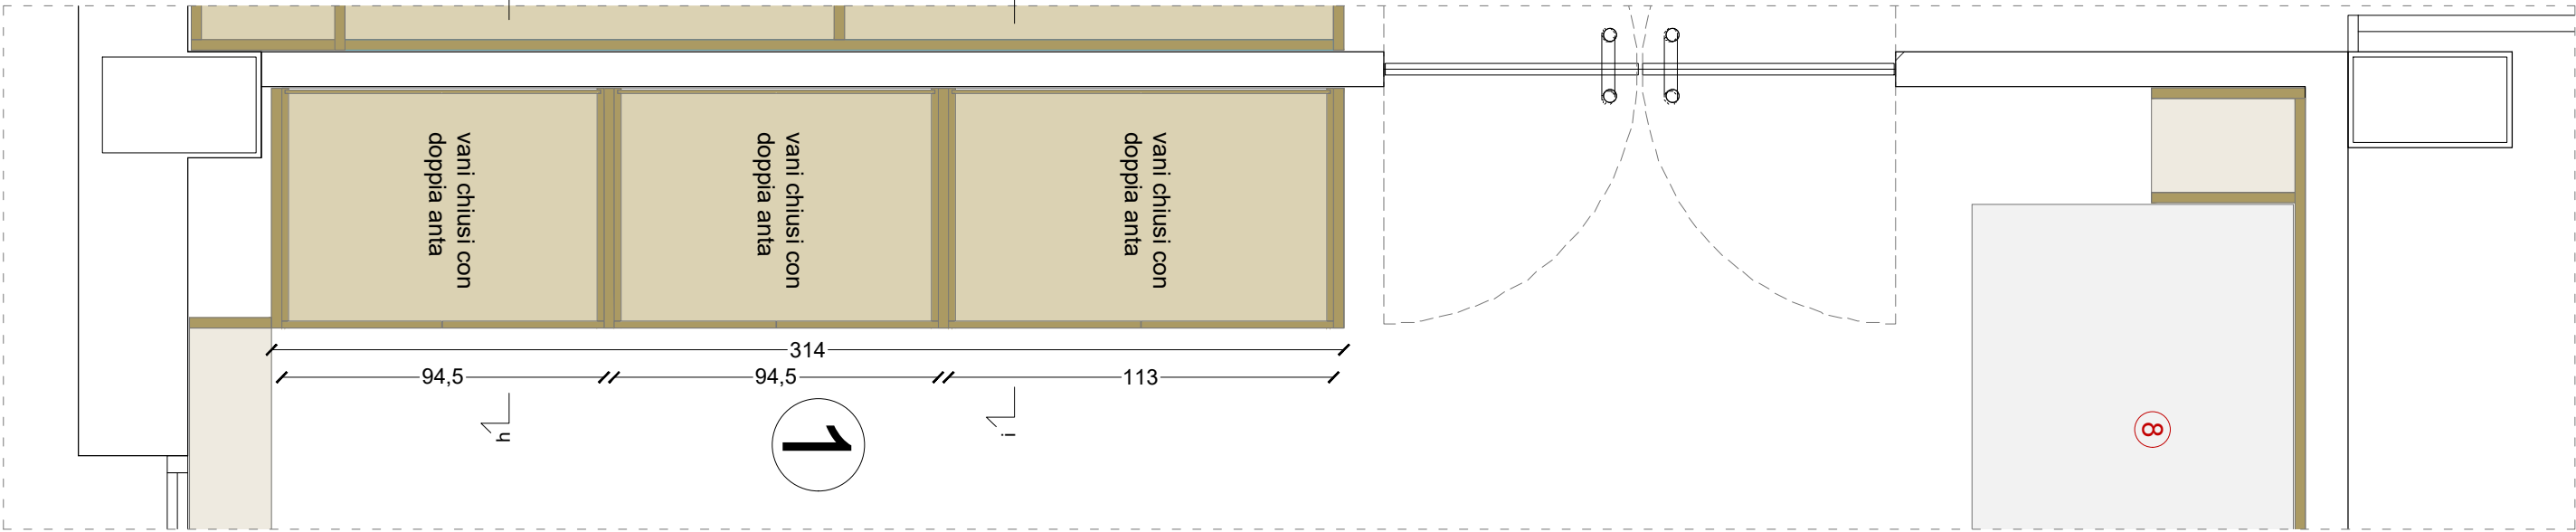

Parete 1_pianta quota + 200 cm

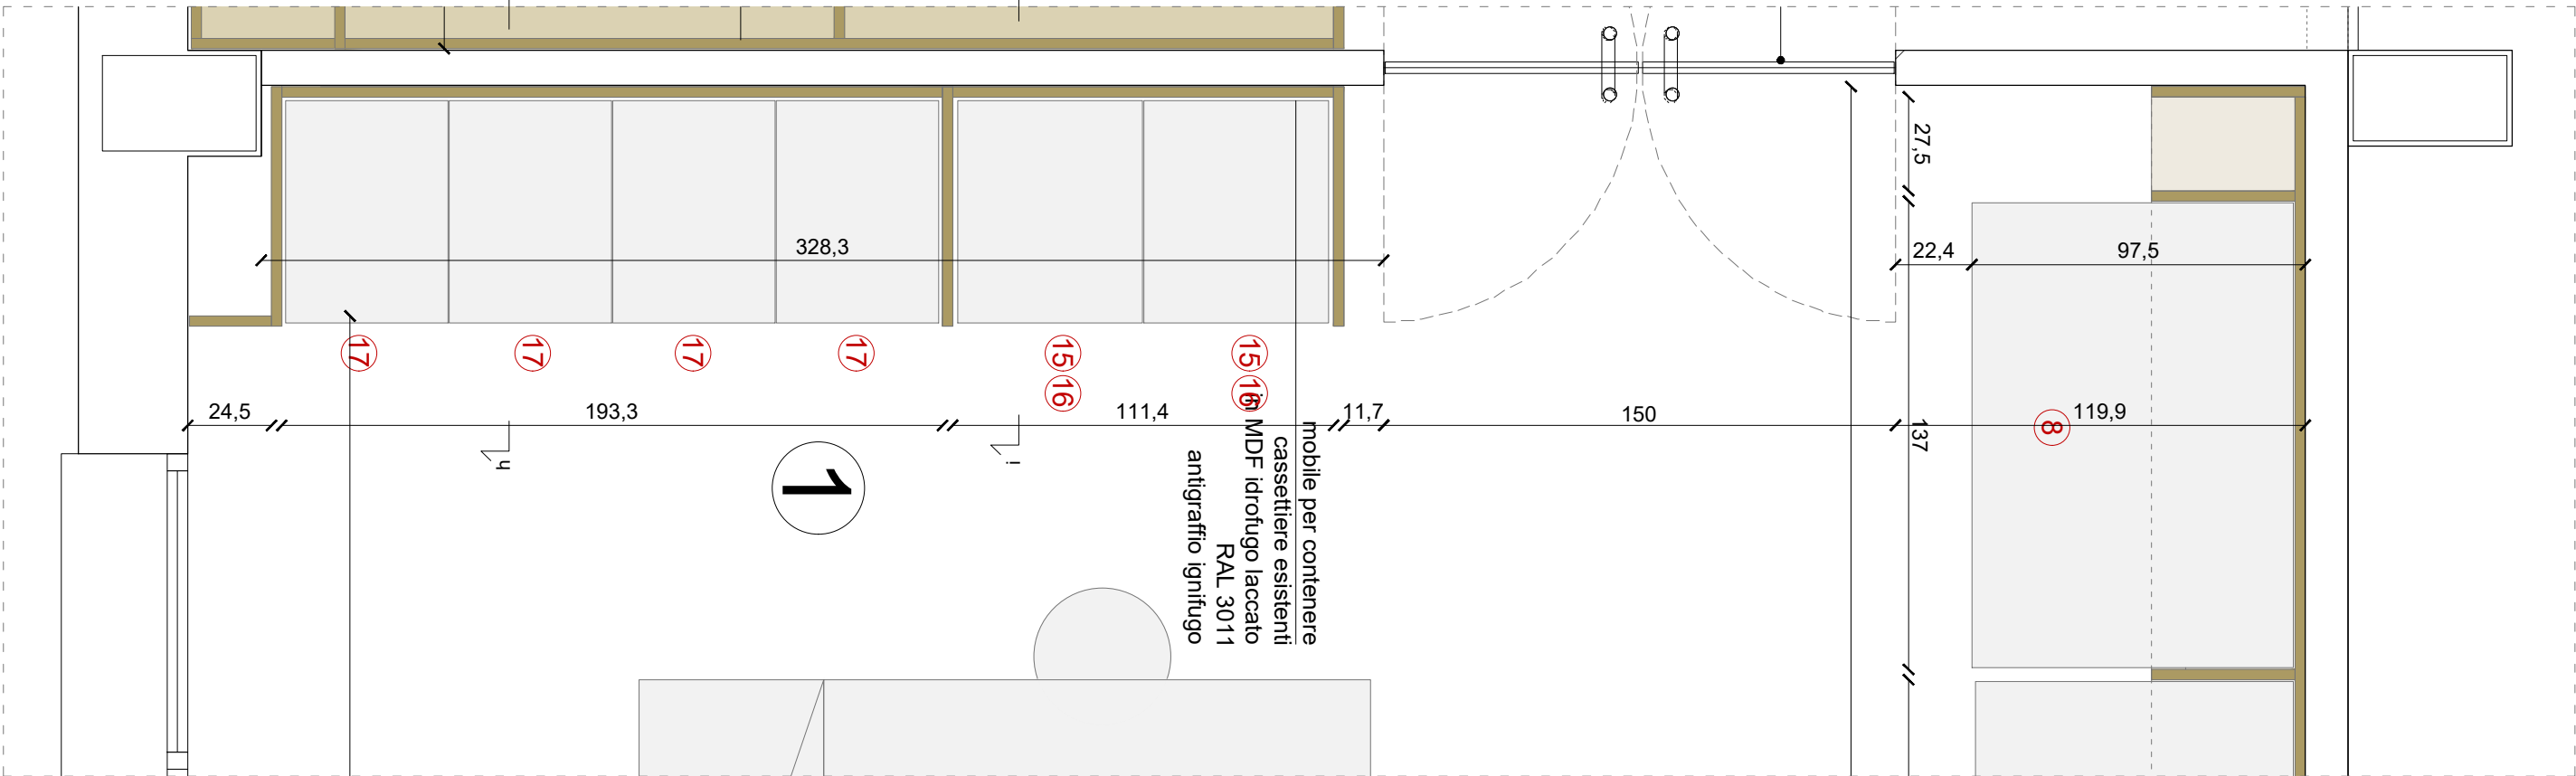

Parete 1_pianta quota + 50 cm

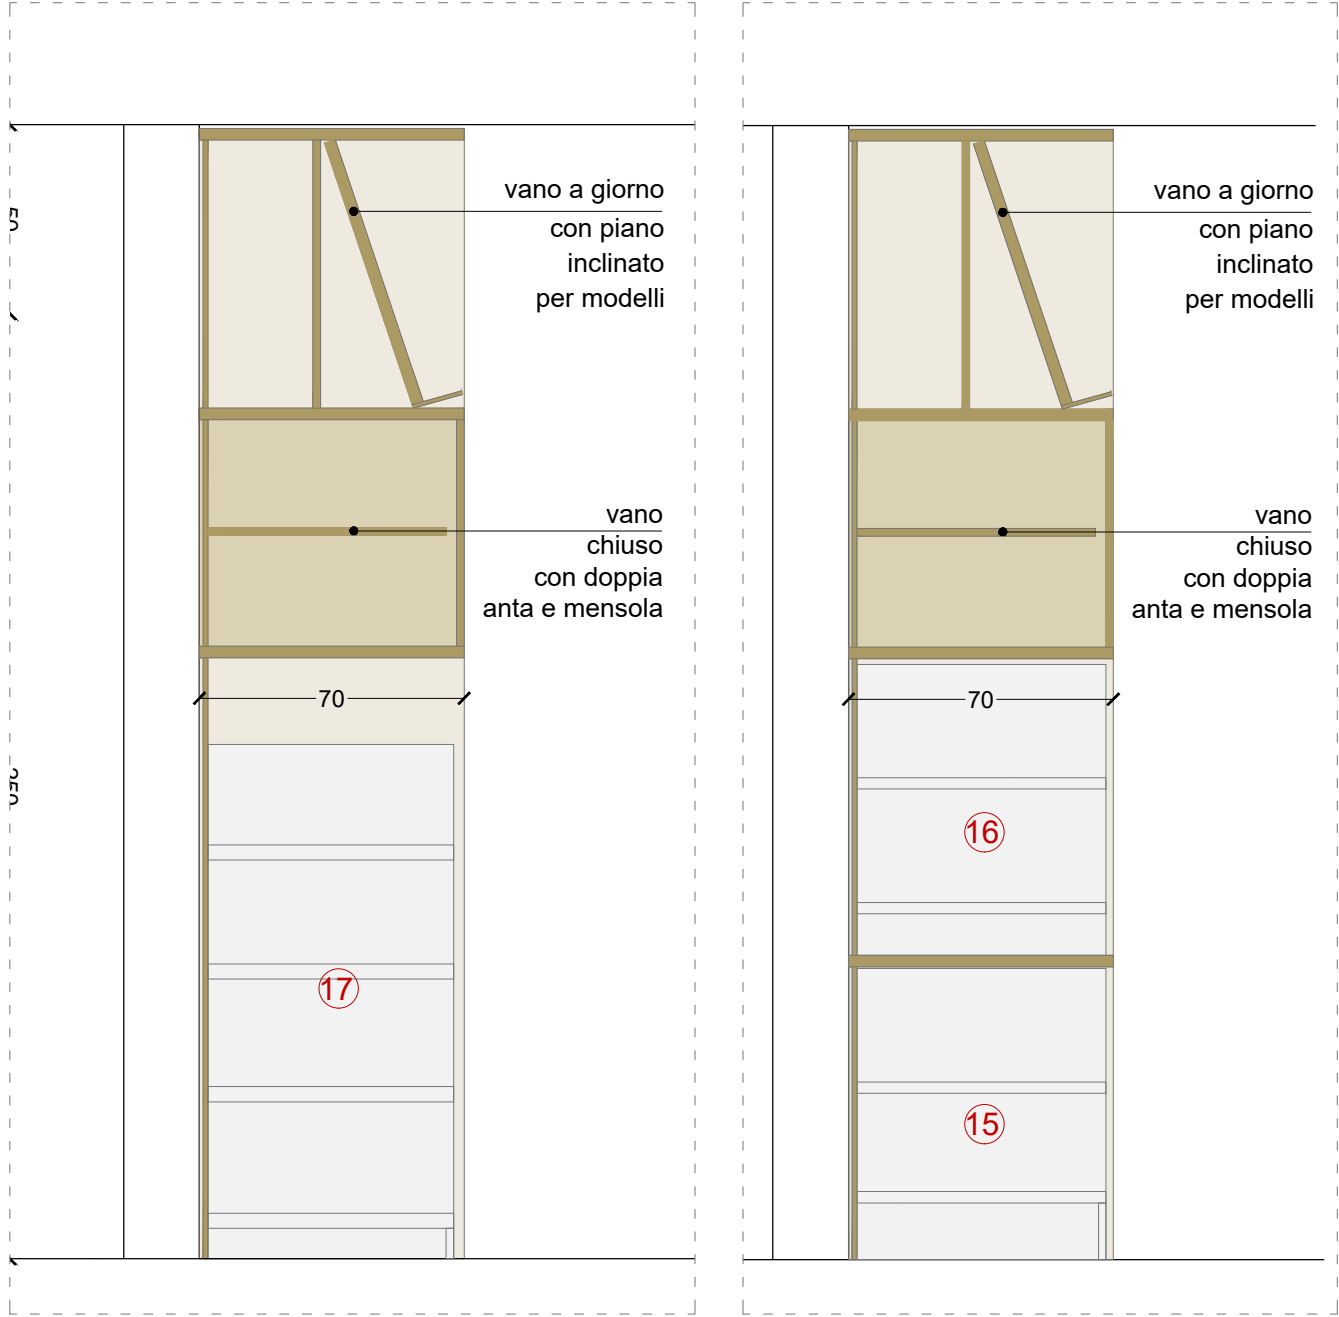

Sez. h-h

Sez. i-i

Foto stato di fatto_parete corta dell'Archivio Steiner con le cassettiere esistenti da contenere nella scaffalatura come da progetto

