




Sez. D-D'_parete 2

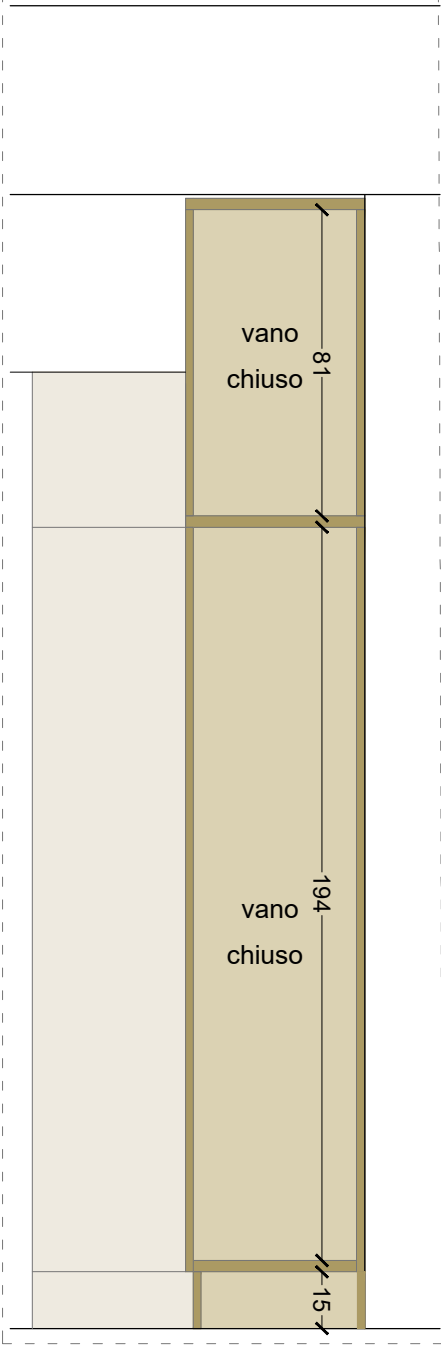


Sez. a-a

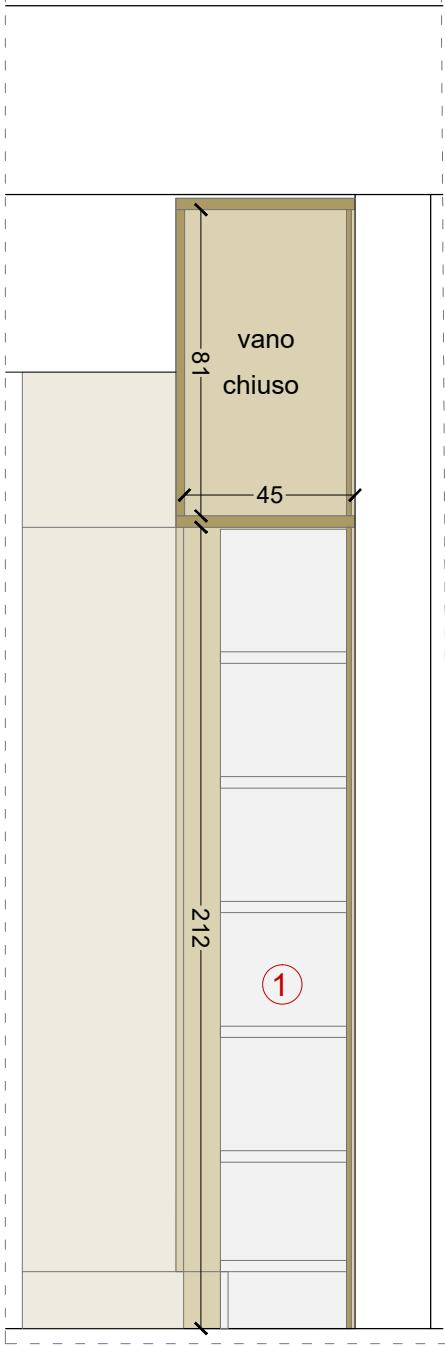


Sez. b-b

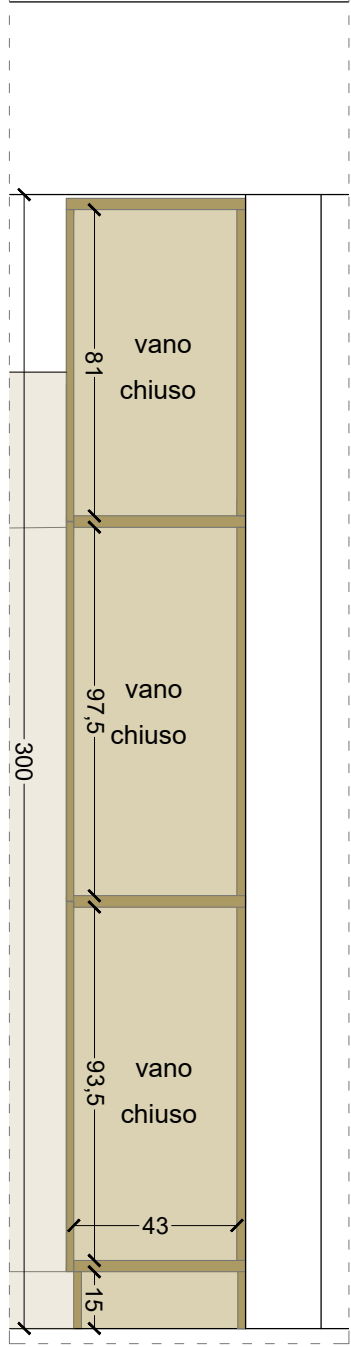

Sez. c-c

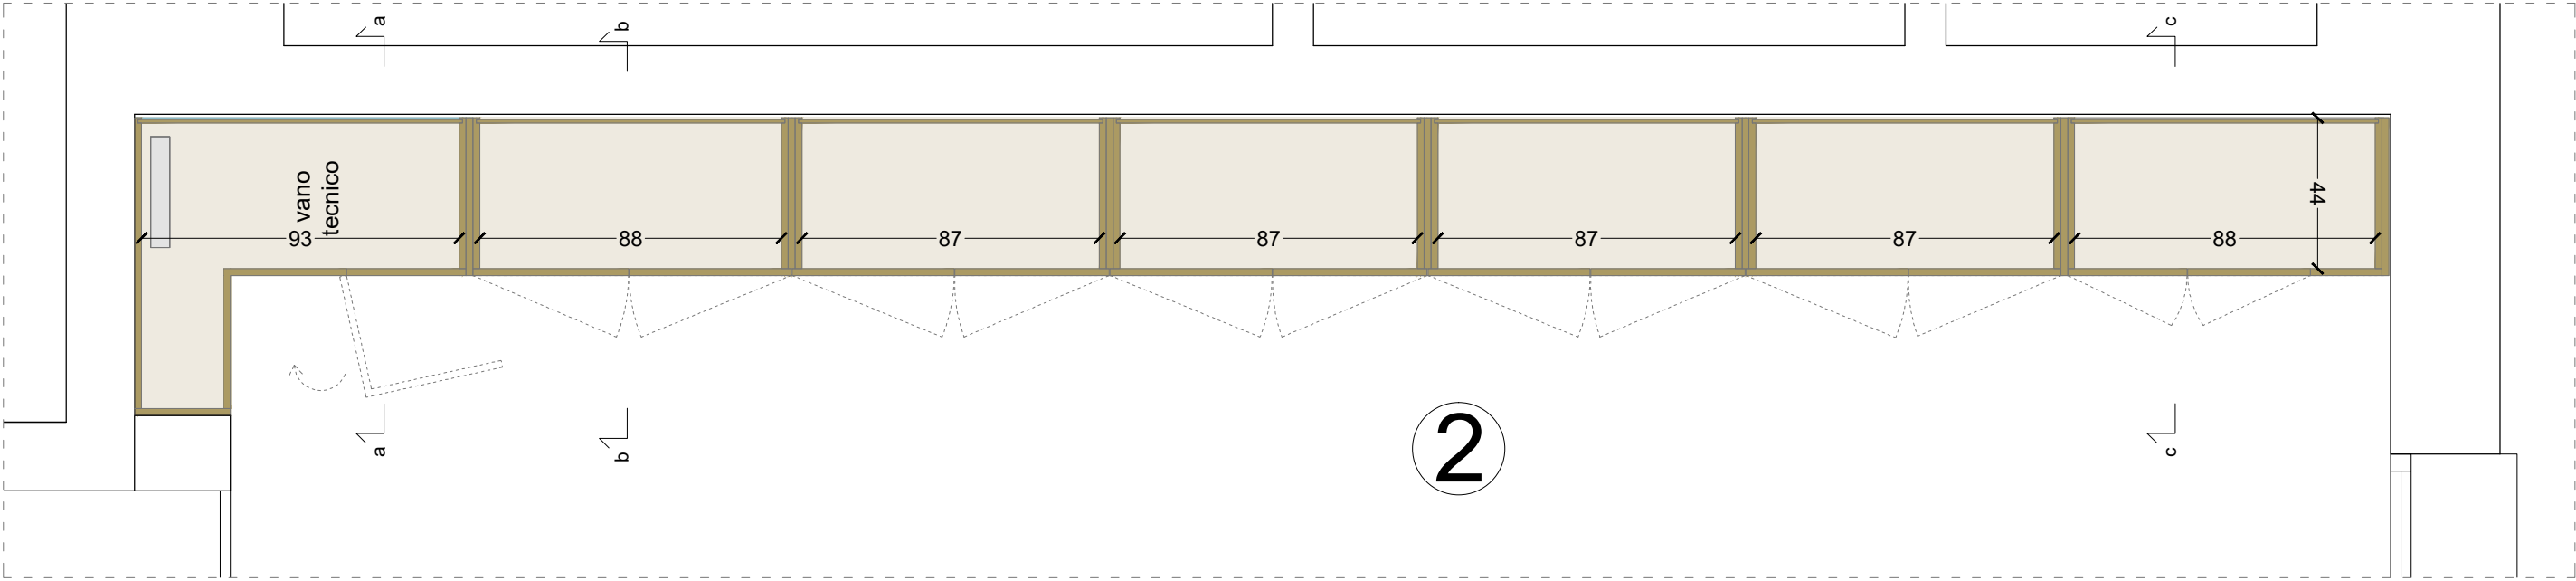

Parete 2_pianta quota +150 cm

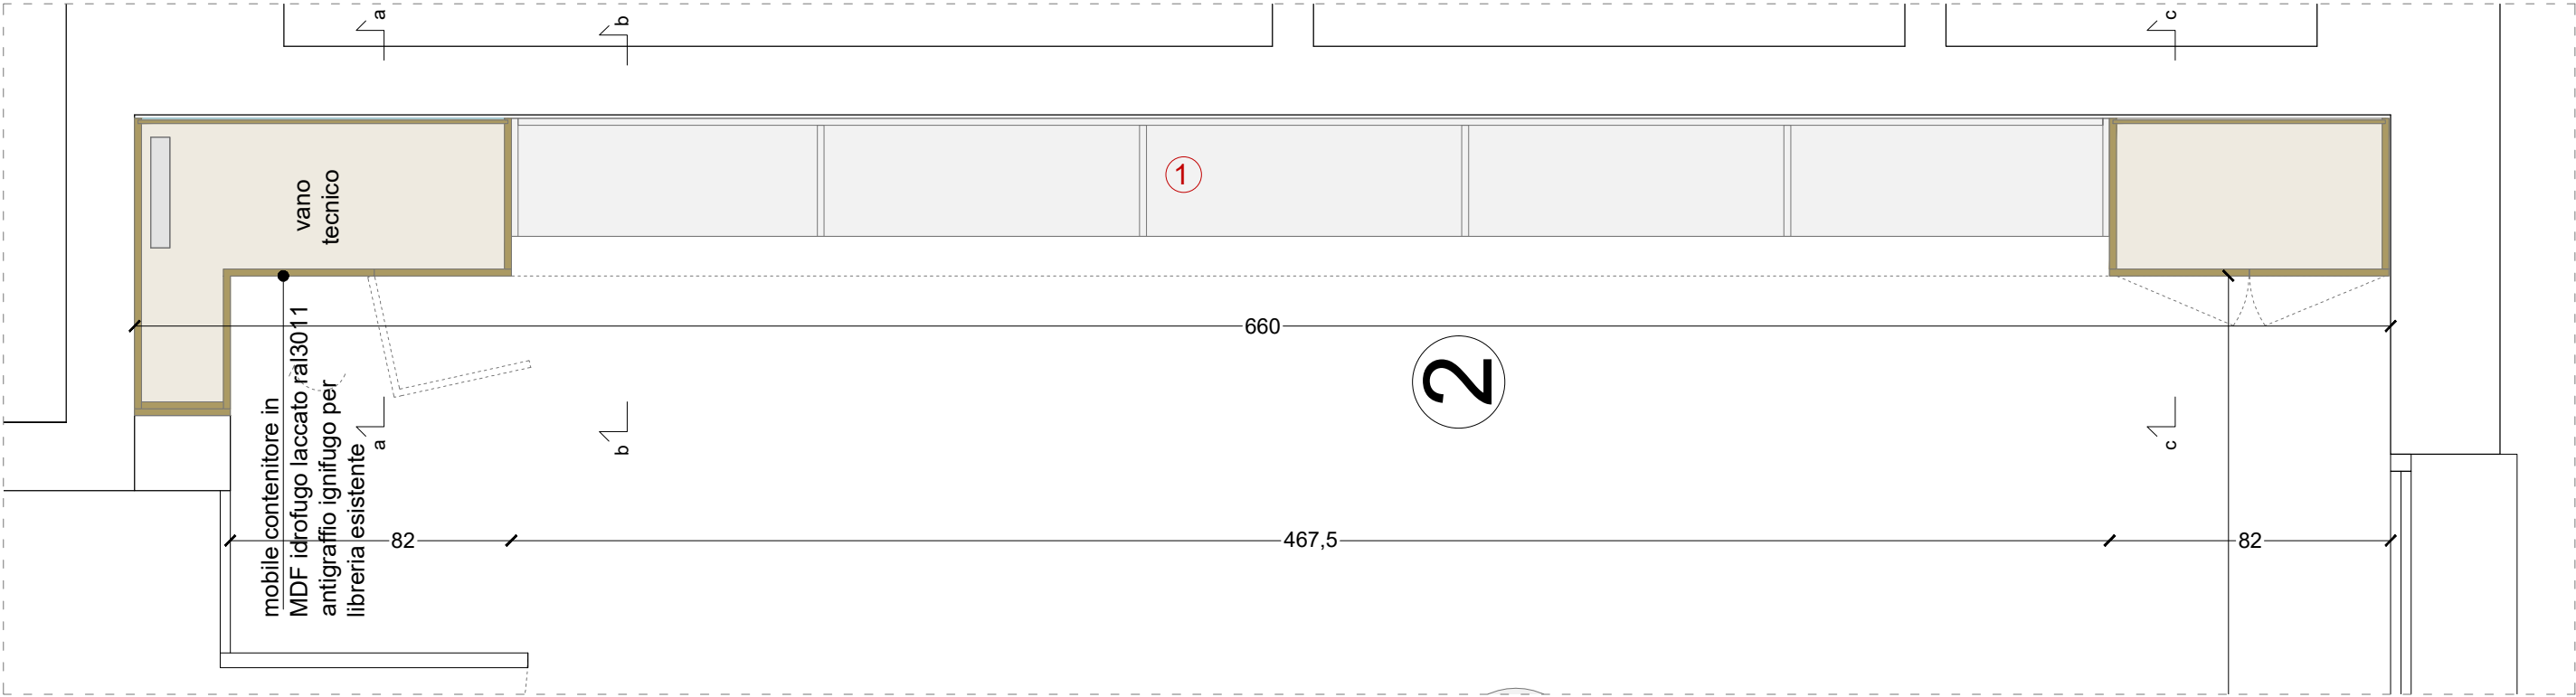

Parete 2_pianta quota +50 cm

Foto stato di fatto_parete corta dell' Archivio Steiner con libreria esistente da incassare nel nuovo mobile come da progetto

