PARTICOLARE N°2 (scala 1:50)
TIPICO DOTAZIONE POSTO LAVORO

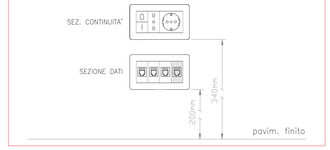

PARTICOLARE N°3 (scala 1:50)
TIPICO DOTAZIONE PRESA DI SERVIZIO

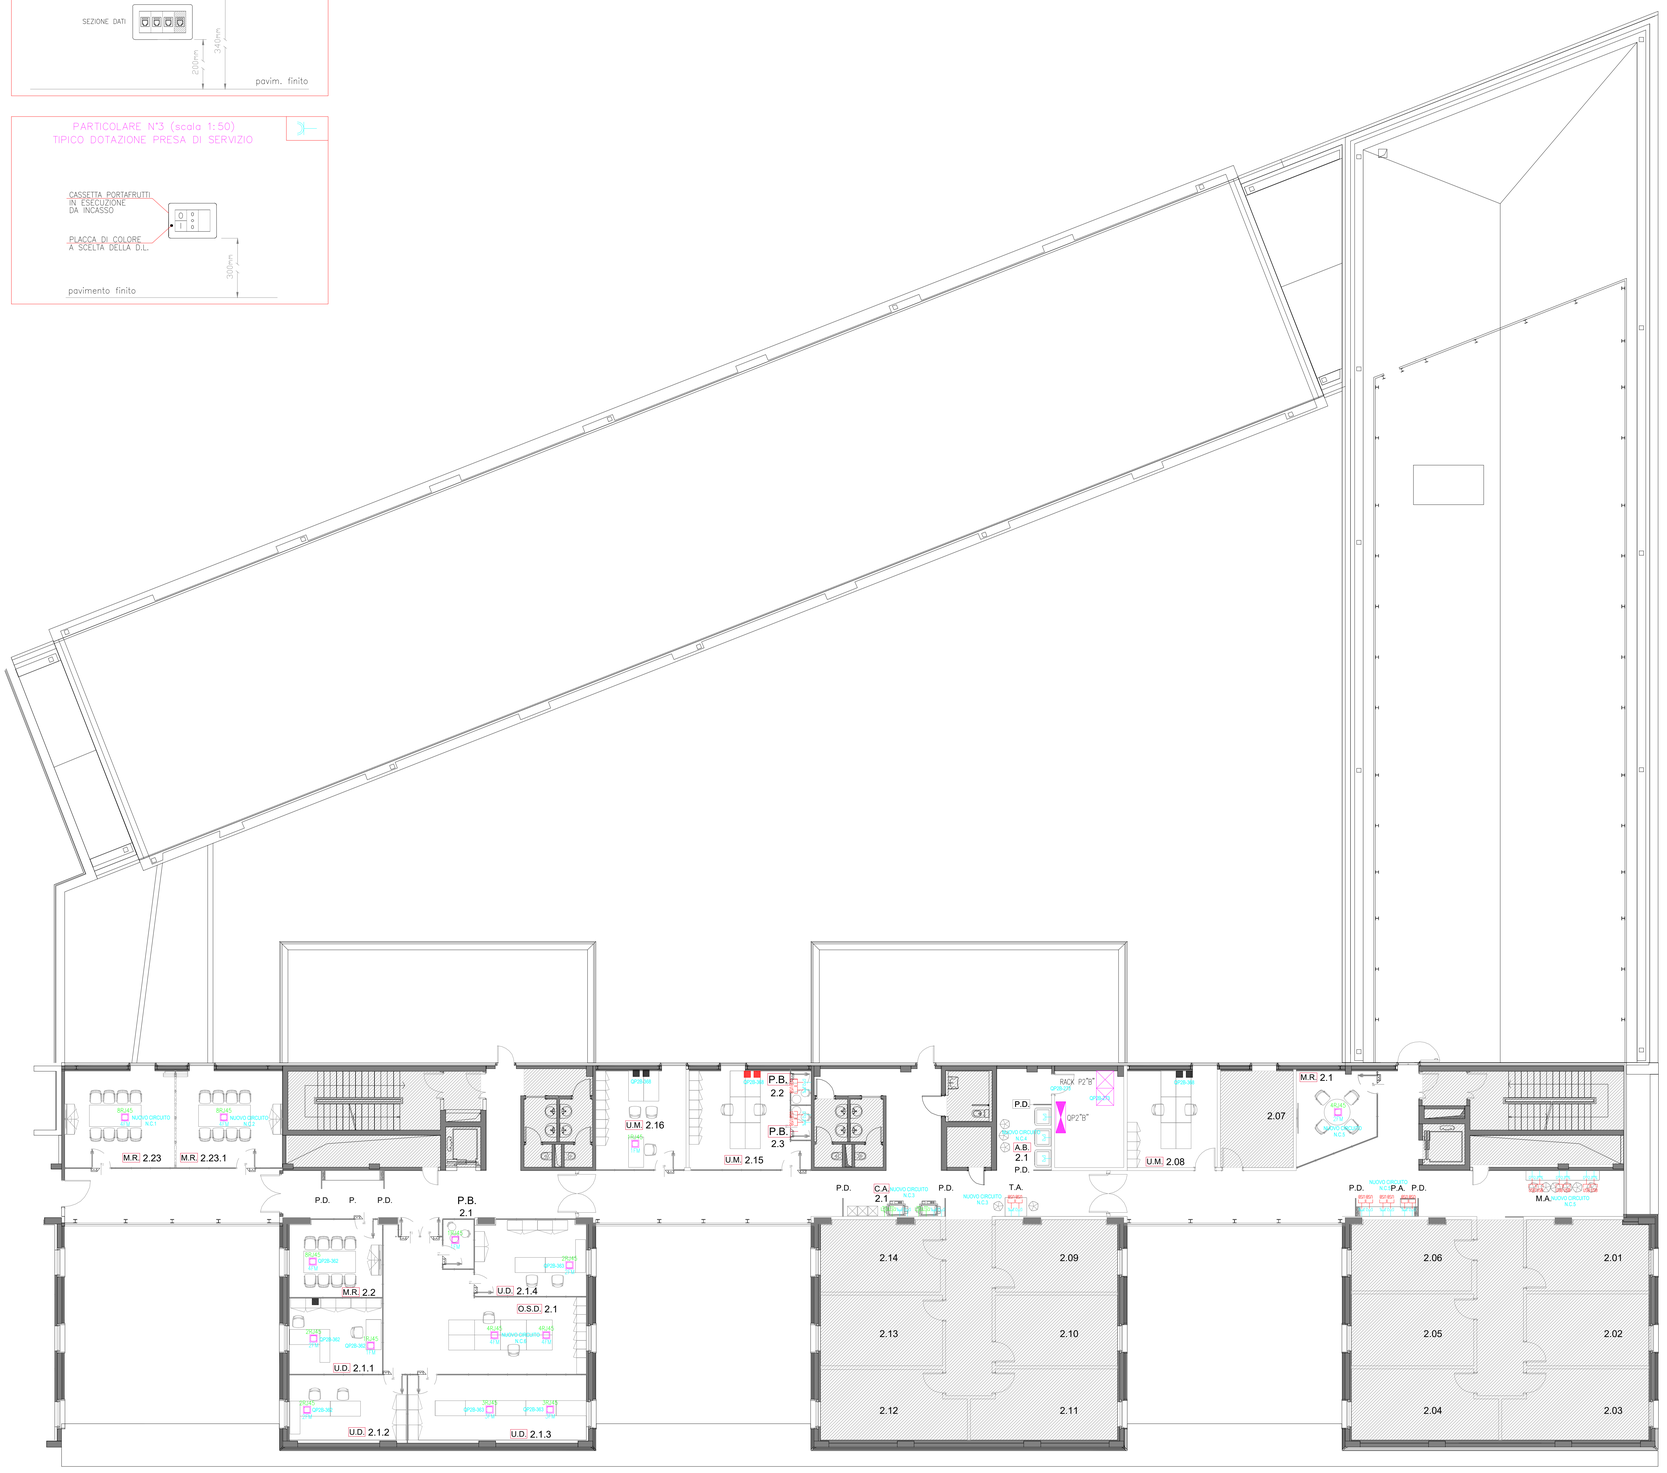

LEGENDA SIMBOLI

Codice WBS	simbolo	descrizione
		POSTO DI LAVORO ESISTENTE INCASSATO (COME PART."2") ALLESTITO CON: -N°1 INTERRUTTORE MAGNETOTERMICO 2x16A -N°1 PRESA BIPASSO 2x10/16A+T ALIM. UPS -N°1 PRESA SCHUKO 2x10/16A+T ALIM. UPS -N°3 PRESE TEL/TD RJ45 (+ 1 SCORTA)
		POSTO DI LAVORO COME SOPRA DESCRITTO, DI NUOVA FORNITURA
		SCATOLA CON PRESA BIPASSO E P40 2Px10/16A+T
		TORRETTA PORTAPPARECCHI SPORGENTE BIFACCIALE 8+8 MODULI
		PRESA RJ45 CAT.6A
		PRESA USB AUTOALIMENTATA
		COMANDO SALI - SCENDI
		PUNTO ALIMENTAZIONE MOTORE TENDA / SERRAMENTO
		ELETTROSERRATURA 12Vcc COMANDATA DA LETTORE CONTROLLO ACCESSI
		CANALE A SOFFITTO, 300x80mm ESISTENTE
		CANALE A SOFFITTO, 300x80mm DI NUOVA POSA

LEGENDA AMBIENTI DA PROGETTO

I	zona Ingresso (0.1)
R	Reception (0.1)
C.A.	Copy Area (0.1, 0.2, 1.1, 1.2, 1.3, 2.1, 3.1)
M.R.	Sala Riunioni (0.1, 0.2, 0.3, 0.4, 0.5, 0.6, 0.7 1.1, 1.2, 1.45, 1.49, 1.5, 1.1.4, 1.2.4, 1.3.1, 1.01, 1.01.1, 1.20, 1.30, 1.30.1, 1.31,1.35.1, 1.362.1, 2.2, 2.23, 2.23.1 3.1, 3.15, 3.23, 3.23.1)
O.S.	Open Space (0.26, 0.27, 0.28, 0.29, 0.30)
P.B.	Phone Booth (0.1, 0.2, 0.3, 0.4, 0.5, 0.6 2.1, 2.2, 2.3)
I.O.	Zona Ingresso Open Space (0.1)
A.B.	Zona Area Break (0.1, 0.2, 1.1, 2.1, 3.1)
L.A.	Lounge Area (01, 02. 1.1, 1.2, 1.3, 1.4)
U.M.	Uffici Multipli (0.16, 0.17, 0.18, 0.19, 1.47, 1.48, 1.56, 1.57, 1.18, 1.29, 1.37 2.08, 2.15, 2.16)
U.	Uffici (1.46, 1.31.1, 1.32, 1.33, 1.33.1, 1.34, 1.35, 1.38)
O.S.D.	Open Space Denti (1.1, 1.2, 1.3, 2.1, 3.2)
U.D.	Uffici Denti (1.1.1, 1.1.2, 1.1.4, 1.1.5, 1.1.6, 1.1.7, 1.2.1, 1.2.2, 1.2.3, 1.2.5, 1.2.6, 1.2.7, 1.3.1,1.3.2, 1.3.3, 1.3.4, 1.3.5 2.1.1, 2.1.2, 2.1.3, 2.1.4 3.20, 3.11, 3.2.1, 3.2.2, 3.2.3, 3.2.4, 3.2.5, 3.2.6, 3.2.7, 3.03, 3.04)
S.E.	Sala Educational (0.24, 0.24.1)
S.R.	Sala Regia - Registrazioni Webinar (0.22)

AREA NON OGGETTO DI INTERVENTO

LEGENDA ARREDI CUSTOM DA PROGETTO

T.A.	Tavolo Alto
N.	Nicchia
M.A.	Mensola Alta
P.	Panca
P.A.	Panca con appoggio
T.	Teatrino
P.G.	Pannello grafico con seduta
M.E.	Mensolone Zona Educational
M.B.	Mensolone zona Break 01
P.D.	Pannello Decorativo

POLITECNICO DI MILANO

DIG - DIPARTIMENTO DI INGEGNERIA GESTIONALE

Indirizzo

p.m. / *project manager*

progettista / *architect*

il prisma
DESIGN HUMAN LIFE

IL PRISMA ARCHITETTURA S.R.L.
Via Olmetto 9 - 20123 Milano (MI)
Tel. +39 02 91759511
info@ilprisma.com
www.ilprisma.com

committente / *client*

logo società

POLITECNICO DI MILANO
Via Lambruschini 4/B - Edificio BL26 - 20xxx Milano (MI)
Tel. +39 02 xxxxx
email

impresa / *contractor*

logo società

progettista

logo società

Arianna Palano
Via Olmetto 9 - 20123 Milano (MI)
Tel. +39 02 91759511
info@ilprisma.com

progetto strutture / *structure proj.*

progetto impianti *elettrici e speciali*

Studio Tecnico
Ing. Costantino Maida

COSTANTINO MAIDA - PROGETTAZIONE ELETTRICA
Via Ippolito Nievo, 12 - 20099 Sesto San Giovanni (MI)
Tel. +39 02 36558920
ingcmaida@gmail.com

progetto VV.F. / *fire-system proj.*

progetto impianti meccanico

logo società

Maurizio Galli
Via 1° Maggio, 13 - 2009 Segrate (MI)
Tel. +39 335 5287552
mauriziosanto.galli@pec.eppi.it

rev. / *revision*

01	30.07.2021	REVISIONE LEGENDA E INTEGRAZIONE ELABORATO
02		
03		
04		
05		
06		
07		

fase / *phase*

ESECUTIVO ELETTRICO

titolo / *description*

PLANIMETRIA PIANO SECONDO
IMPIANTO F.M. E CABLAGGIO STRUTTURATO

scala / *scale*

1:100

data emissione / *issuing date*

nome file / *file name*

191 ILP_DIG_ELETTRICO

nome file .rvt / *file name .rvt*

tavola / *drawing*

PL07

redatto da / *drawing by*

Tutti i disegni e testi costituiscono materiale originale e opera non pubblicata dello studio. E' vietata la riproduzione anche parziale del documento senza il consenso scritto.
All drawings and texts are original material and unpublished work of the study. It is forbidden even partial reproduction of the document without written consent.