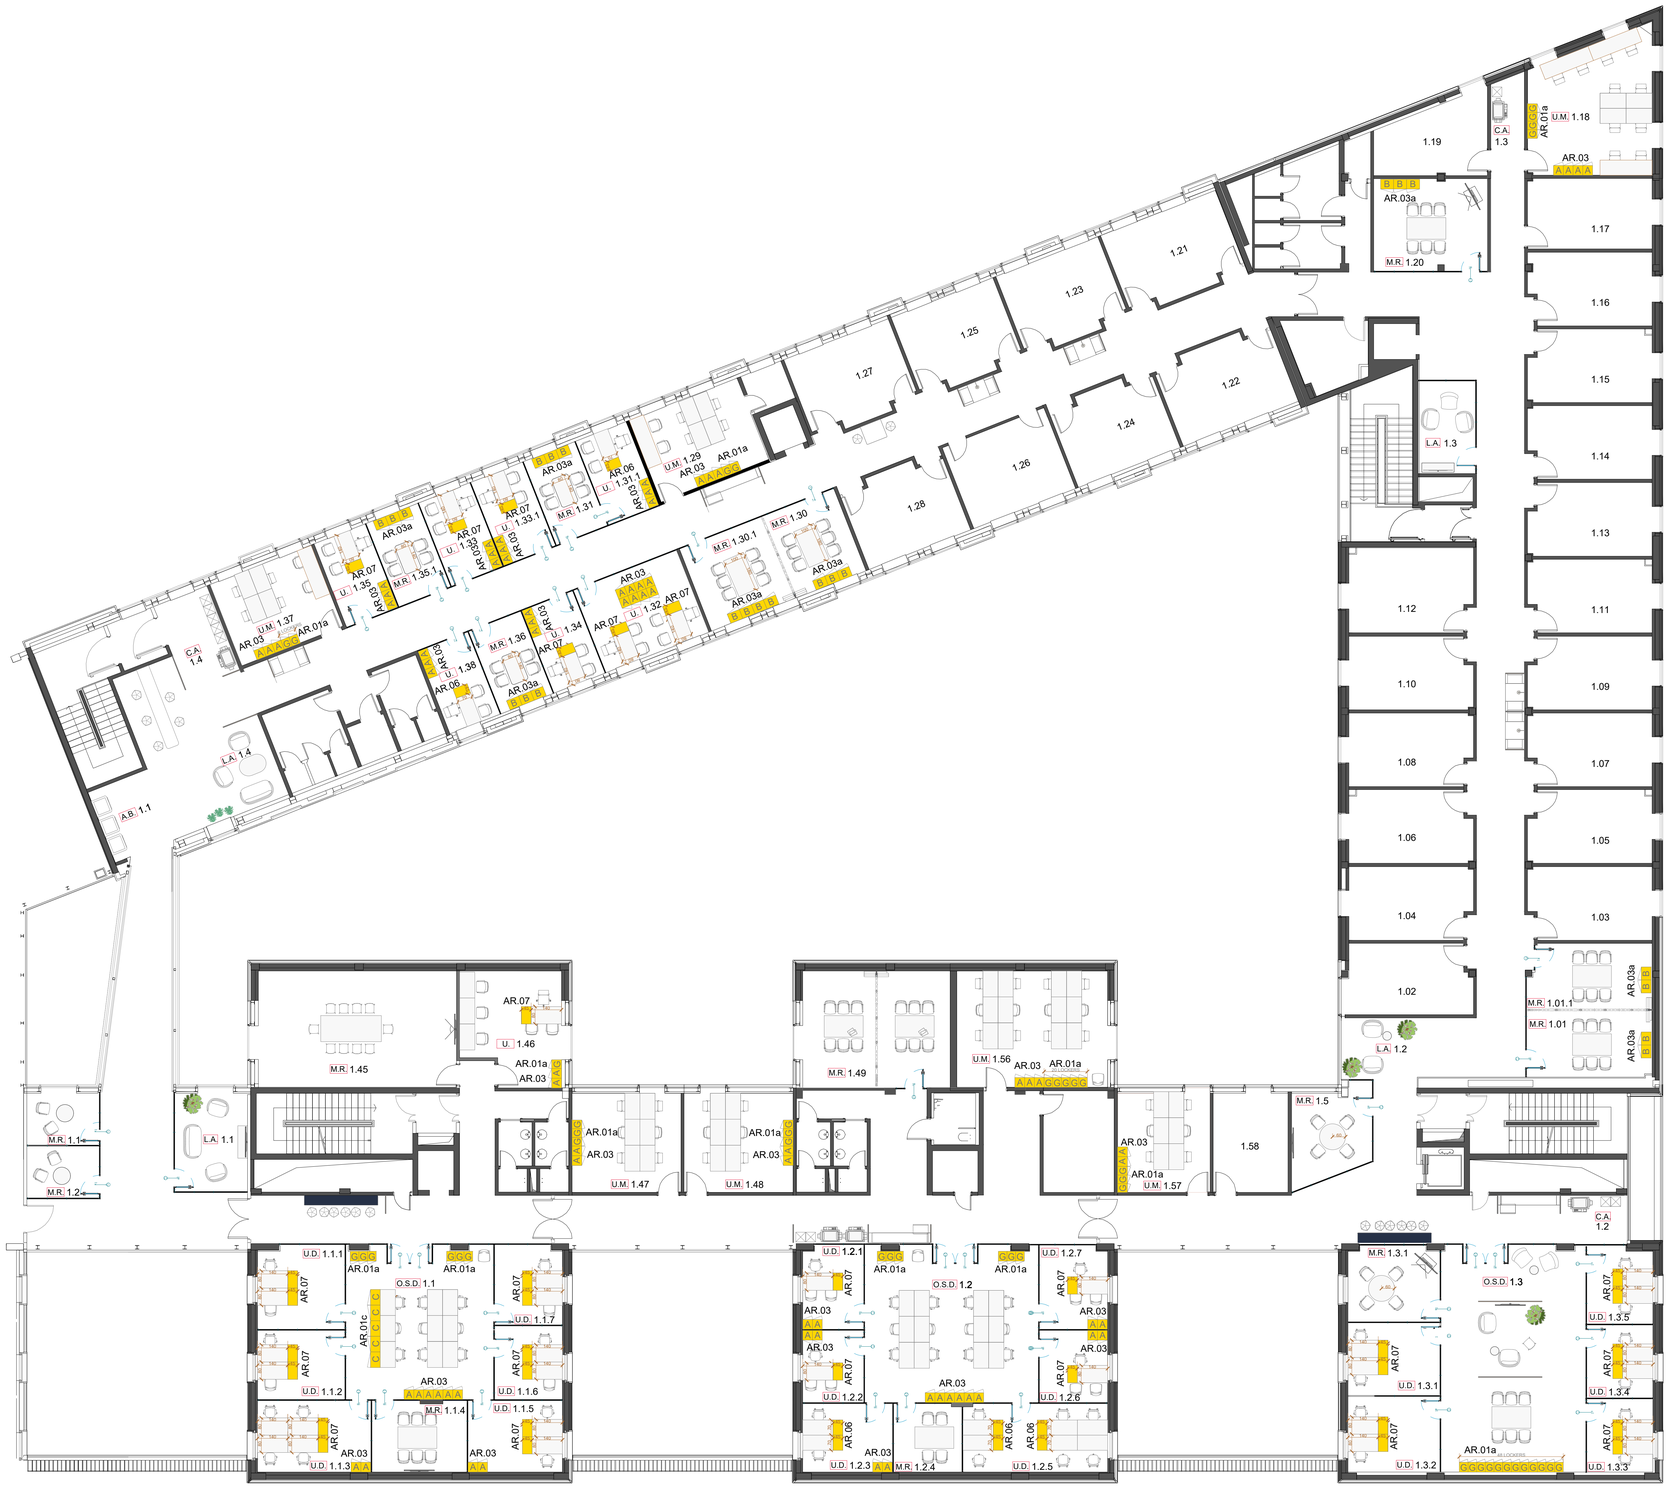

LEGENDA ARCHIVI

G	AR.01a - Lockers 4 Scomparti
P	AR.01b - Lockers 2 Scomparti
C	AR.01c - Lockers (Contenitori misti)
A	AR.03 - Armadietti Alti
B	AR.03a - Armadietti bassi
O	AR.03b - Armadietti alti a Giorno
	AR.06 - Mobile ad anta - 70x140
	AR.07 - Mobile ad anta - 80x140

POLITECNICO DI MILANO

DIG - DIPARTIMENTO DI INGEGNERIA GESTIONALE

Indirizzo

render
\Volumes\MRCIS_PRISMA\DIG\DEFINITIVO OPEN SPACE\Open space\DWG\immagine.jpg

progettista / *architect*

=il prisma=
DESIGN HUMAN LIFE

IL PRISMA ARCHITETTURA S.R.L.
Via Olmetto 9 - 20123 Milano (MI)
Tel. +39 02 91759511
info@ilprisma.com
www.ilprisma.com

p.m. / *project manager*

logo società

NOME SOCIETA'
Via xxx, xx - 20xxx Milano (MI)
Tel. +39 02 xxxxx
email

committente / *client*

logo società

NOME SOCIETA'
Via xxx, xx - 20xxx Milano (MI)
Tel. +39 02 xxxxx
email

impresa / *contractor*

logo società

NOME SOCIETA'
Via xxx, xx - 20xxx Milano (MI)
Tel. +39 02 xxxxx
email

progetto impianti meccanico

logo società

Maurizio Galli
Via 1° Maggio, 13 - 2009 Segrate (MI)
Tel. +39 335 5287552
mauriziosanto.galli@pec.eppi.it

progetto strutture / *structure proj.*

logo società

NOME SOCIETA'
Via xxx, xx - 20xxx Milano (MI)
Tel. +39 02 xxxxx
email

progetto impianti elettrico

logo società

Ing. Costantino Maida
Via Nieva, 12 - 20099 Sesto San Giovanni (MI)
Tel. +39 02 36558920
maida@fastwebnet.it

progetto VV.F. / *fire-system proj.*

logo società

NOME SOCIETA'
Via xxx, xx - 20xxx Milano (MI)
Tel. +39 02 xxxxx
email

progetto xxx / *xxx proj.*

logo società

NOME SOCIETA'
Via xxx, xx - 20xxx Milano (MI)
Tel. +39 02 xxxxx
email

rev. / *revision*

01	210204	riutilizzo sedie operative uffici multipli e singoli
02		
03		
04		
05		
06		
07		

fase / *phase*

ESECUTIVO ARCHITETTONICO

titolo / *description*

Planimetrie Armadi / Contenitori
Piano Primo

scala / *scale*

1:100

data emissione / *issuing date*

tavola / *drawing*

ARM P.1.

nome file / *file name*

ILP_DIG_EA_Armadi_Contenitori_R03

nome file .rvt / *file name .rvt*

redatto da / *drawing by*

Tutti i disegni e testi costituiscono materiale originale e opera non pubblicata dello studio. E' vietata la riproduzione anche parziale del documento senza il consenso scritto.
All drawings and texts are original material and unpublished work of the study. It is forbidden even partial reproduction of the document without written consent.