


A-A'
Sezione generale degli archivi con parete 2 Ghianda

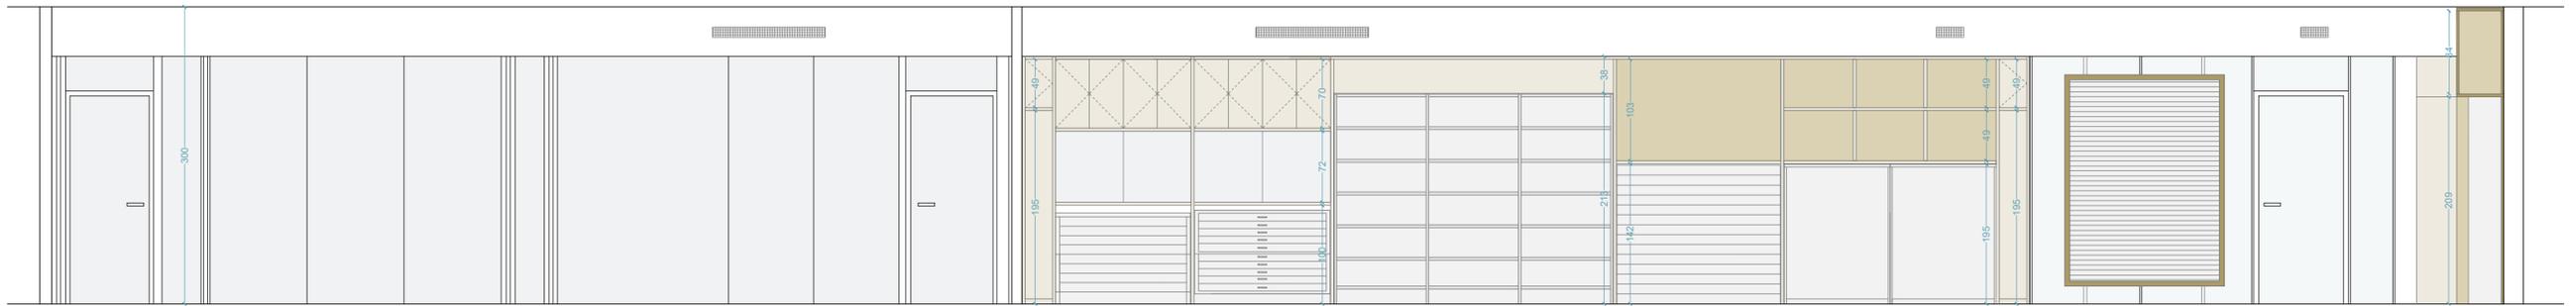

B-B'
Sezione generale degli archivi con parete 3 Steiner

