




Sez. d-d

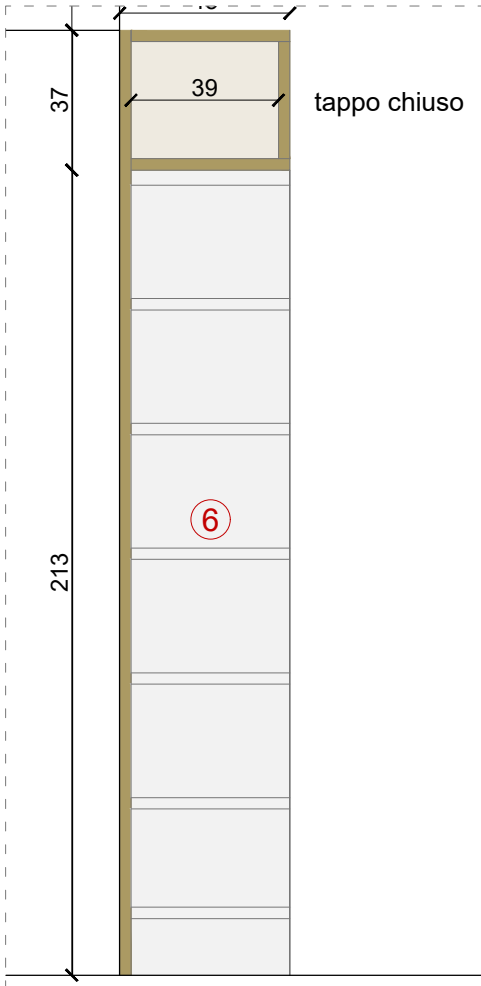

Sez. e-e

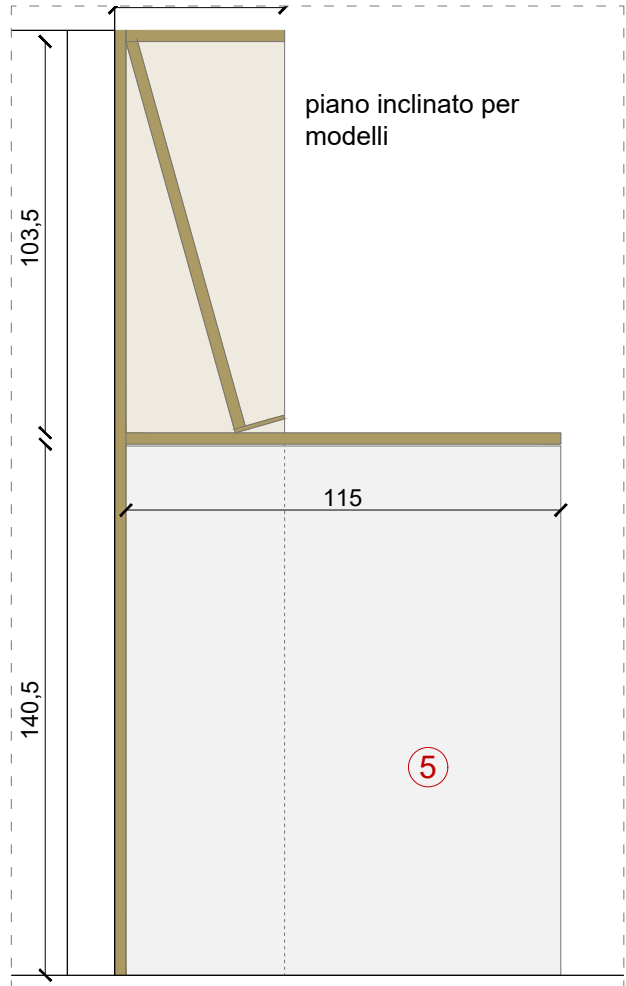


Sez. f-f

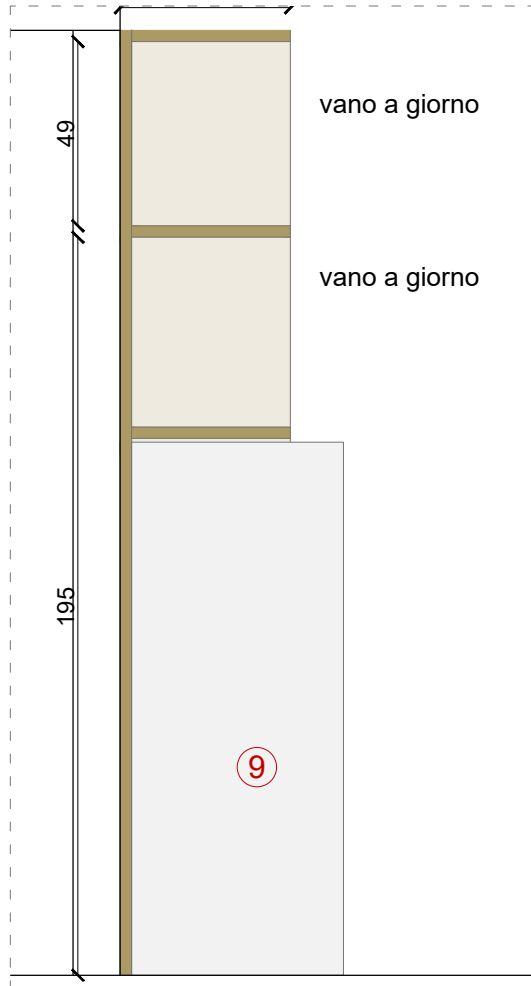

Sez. g-g



Foto stato di fatto _parete lunga dell'Archivio Steiner dove è prevista la parete attrezzata per contenere cassettiere e scaffale esistenti come da progetto.

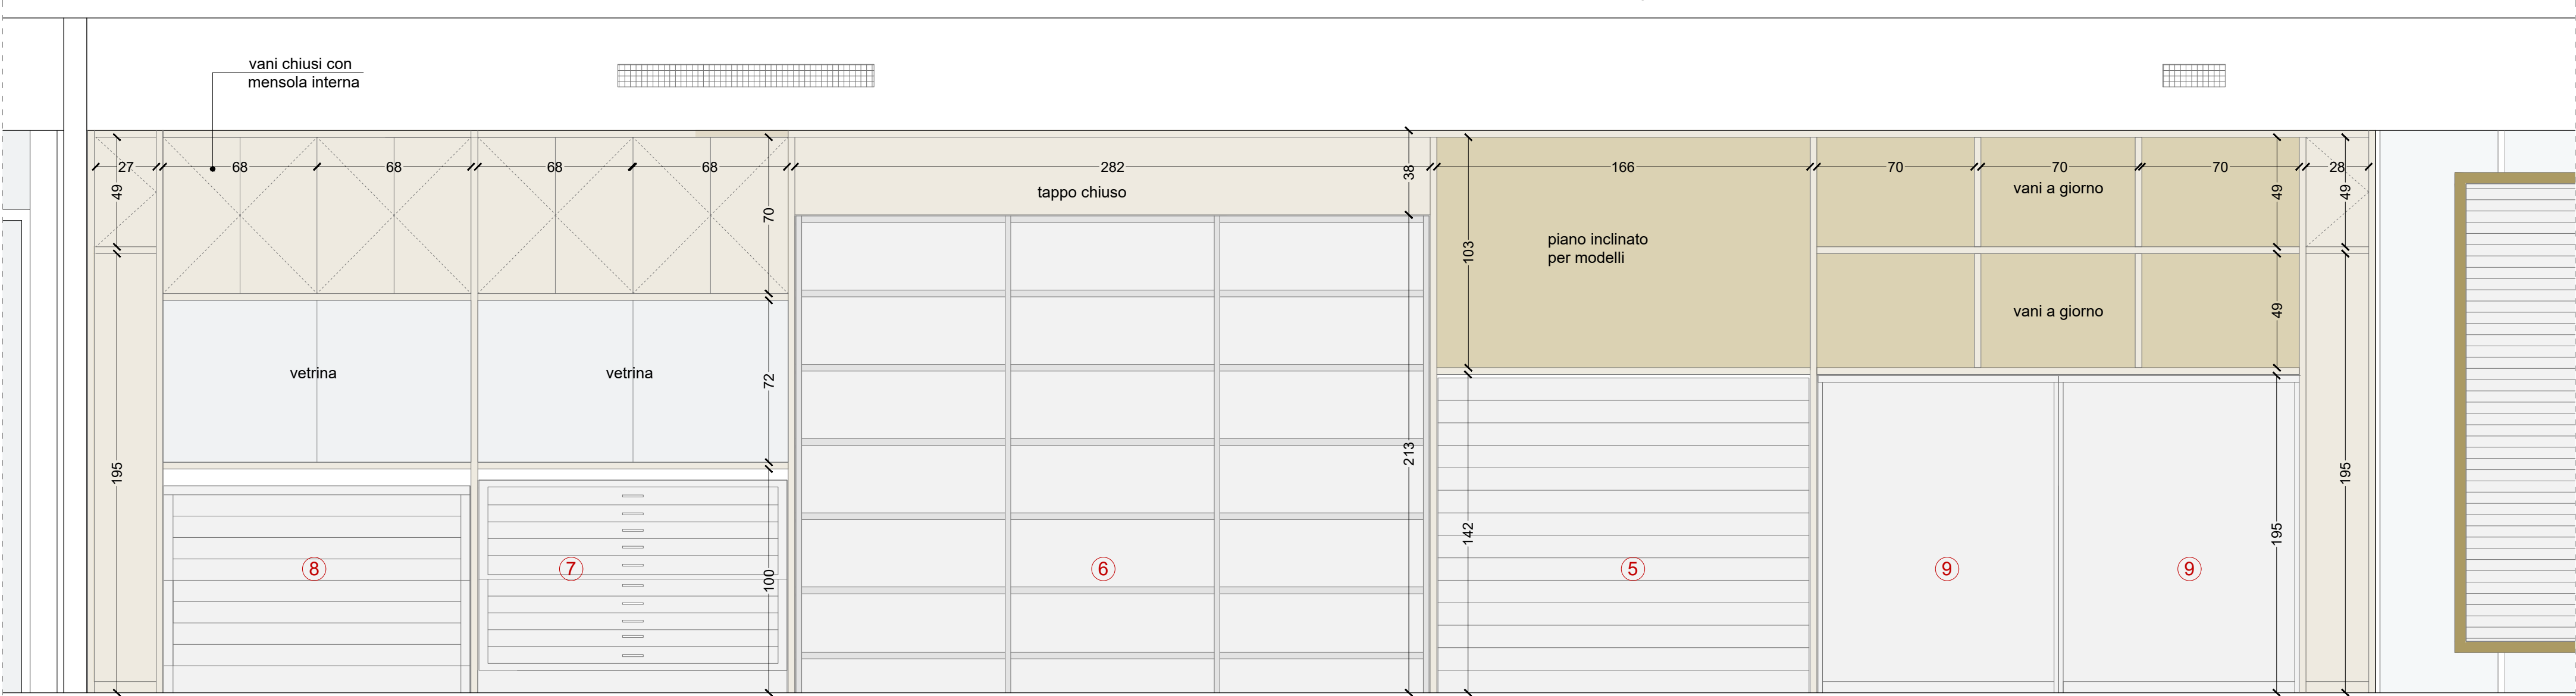

Sez. B-B' _parete 3

